


ID_Cat	Tipolog	area	Proprieta	Tipo_conc
AI_CDM_06	Concessioni demaniali esistenti	505,11	Demaniale	CATR
AI_CDM_07	Concessioni demaniali esistenti	505,11	Demaniale	CDS3
AI_CDM_28	Concessioni demaniali in progetto	505,11	Demaniale	CDS3
AI_CDM_29	Concessioni demaniali in progetto	505,11	Demaniale	CDS1
AI_CDM_29a	Concessioni comunali in progetto	597,58	Comunale	CBR

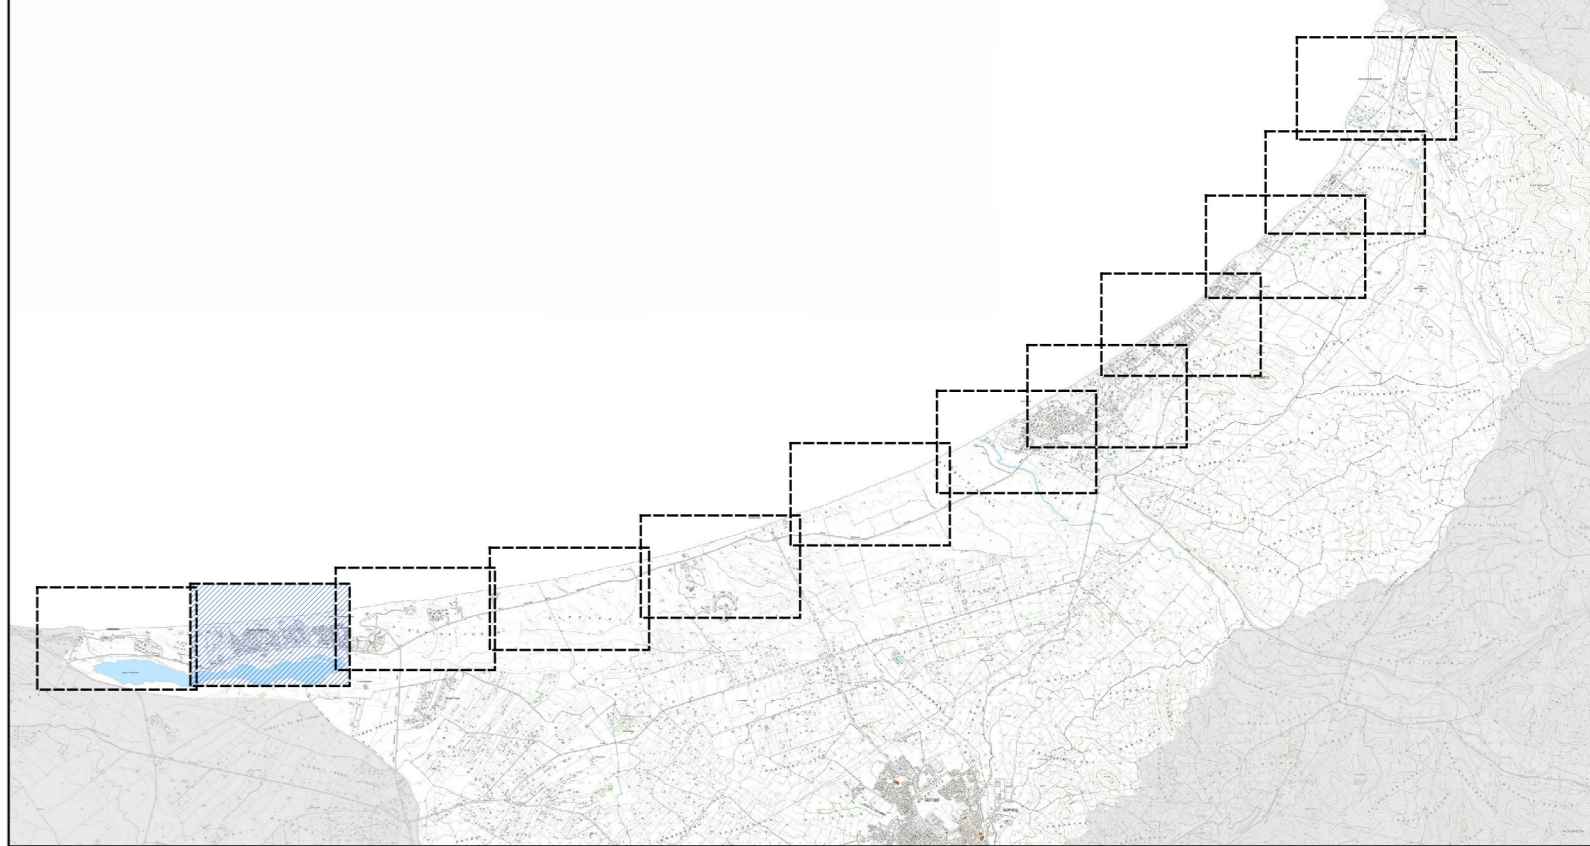

Inquadramento territoriale in scala 1:80.000

**Legenda**

- Limite Amministrativo Comunale
- Limite Demaniale
- Area assensibile in concessione
- Servizi turistico ricreativi**
- Area Comunale
- Concessioni demaniali esistenti
- Concessioni comunali esistenti
- Concessioni comunali in progetto
- Concessioni demaniali in progetto
- Area per manifestazioni Temporanee
- Scalo di alaggio
- Strutture di difficile rimozione
- Area per celebrazione matrimoni
- Area per attività ricreative e sportive
- Area per Kite surf
- Bagni pubblici o di uso pubblico
- Area Art. 27 per attività turistico ricettive e sanitarie
- Area per celebrazione Matrimoni
- Attività commerciali**
- Attività Commerciale
- Attività ricettiva
- Bar
- Lido
- Ristorante
- Accessi al mare e sentieri**
- Accesso al mare carrabile
- Accesso al mare pedonale
- Sentieri

Scala 1:2.000

**Comune di Sorso**  
Settore 2 - Gestione del Territorio  
Servizio 2.1 - Urbanistica e Territorio

**Dott. Fabrizio Demelas**  
Sindaco

**Dott. Andrea Mangata**  
Assessore Urbanistica

**Variante al Piano di Utilizzo dei Litorali**

Tav. E3\_2 Posizionamento Delle Aree Da Affidare In Concessione

Responsabile del Procedimento - Coordinatore Ufficio del Piano  
**Ing. Marco Delrio**  
Supporto al coordinamento e alla progettazione  
**Arch. Pian. I. Marco Carta**  
**Geom. Pietro Canu**  
Progettista Variante al Piano di utilizzo dei Litorali  
**Ing. Antonio Fraghi**  
**Ing. Giuseppe Fraghi**  
**Dott. Geol. Alessandro Muscas**