

Marino di Sorso

Platamona

Stagno di Platamona



Dott. Fabrizio Demelas
Sindaco
Dott. Andrea Mangatia
Assessore Urbanistica




Comune di Sorso
Settore 2 - Gestione del Territorio
Servizio 2.1 - Urbanistica e Territorio

Legenda

- Limite Comunale
- Limite demaniale
- S.I.C. Stagno e ginerepetto di Platamona
- Sistema regionale dei parchi
- Aree Gestione speciale Ente Foreste
- Fascia inedificabilita 300 mt
- Zona Protezione faunistica
- Vincolo Idrogeologico Regio Decreto**
- Vinc_Idrogeol_Sorso_Art_1-9-18
-

Variante al Piano di Utilizzo dei Litorali

Tav. B05_1 Aree vincolate
Scala 1:10.000

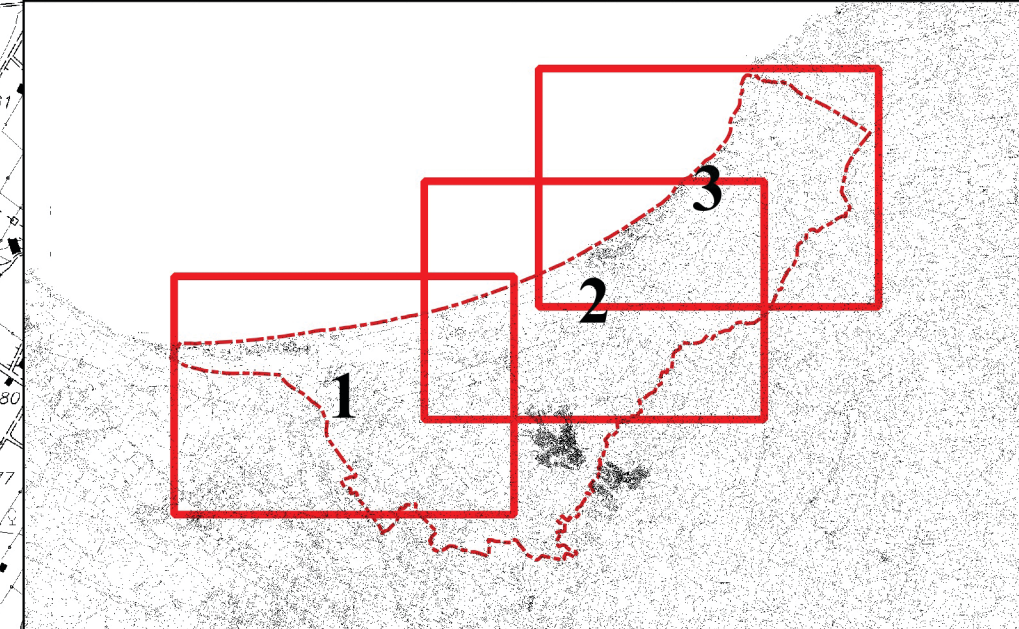

Responsabile del Procedimento - Coordinatore Ufficio del Piano
Ing. Marco Delrio
Supporto al coordinamento e alla progettazione
Arch. Pian. I. Marco Carta
Geom. Pietro Canu
Progettisti Variante al Piano di utilizzo dei Litorali
Ing. Antonio Fraghi
Ing. Giuseppe Fraghi
Dott. Geol. Alessandro Muscas