


ID_Cat	Tipolog	area	Proprieta	Tipo_conc
AI_CDM_01	Concessioni demaniali esistenti	935,10	Demaniale	CDS2
AI_CDM_02	Concessioni demaniali esistenti	935,10	Demaniale	CDS2
AI_CDM_03	Concessioni demaniali esistenti	935,10	Demaniale	CDS2
AI_CDM_04	Concessioni demaniali esistenti	1400,95	Demaniale	CDC
AI_CDM_05	Concessioni demaniali esistenti	600,41	Demaniale	CATR
AI_CDM_06	Concessioni demaniali esistenti	505,11	Demaniale	CATR
AI_CDM_42	Concessioni demaniali in progetto	1336,50	Demaniale	CDS1

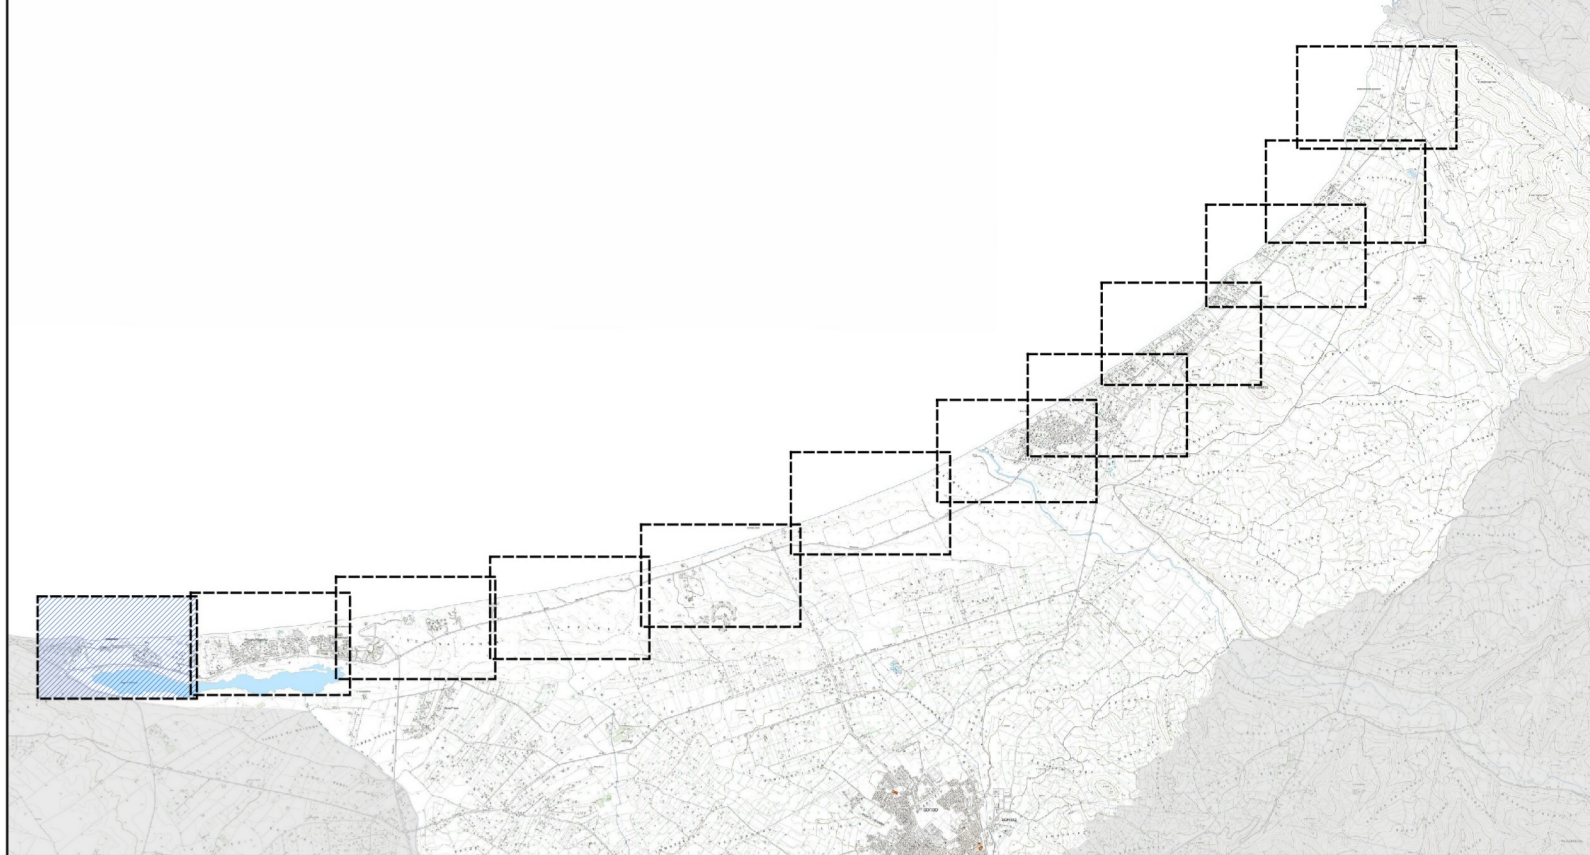

Inquadramento territoriale in scala 1:80.000

Legenda

- Limite Amministrativo Comunale
- Limite Demaniale
- Area assensibile in concessione
- Servizi turistico ricreativi**
- Area Comunale
- Concessioni demaniali esistenti
- Concessioni comunali esistenti
- Concessioni comunali in progetto
- Concessioni demaniali in progetto
- Area per manifestazioni Temporanee
- Scalo di allaggio
- Strutture di difficile rimozione
- Area per celebrazione matrimoni
- Area per attività ricreative e sportive
- Area per Kite surf
- Bagni pubblici o di uso pubblico
- Area Art. 27 per attività turistico ricettive e sanitarie
- Area per celebrazione Matrimoni
- Attività commerciali**
- Attività Commerciale
- Attività ricettiva
- Bar
- Lido
- Ristorante
- Accessi al mare e sentieri**
- Accesso al mare carrabile
- Accesso al mare pedonale
- Sentieri

Scala 1:2.000



Dott. Fabrizio Demelas
Sindaco
Dott. Andrea Mangatia
Assessore Urbanistica

Comune di Sorso
Settore 2 - Gestione del Territorio
Servizio 2.1 - Urbanistica e Territorio



Variante al Piano di Utilizzo dei Litorali

Tav. E3_1 Posizionamento Delle Aree Da Affidare In Concessione

Responsabile del Procedimento - Coordinatore Ufficio del Piano
Ing. Marco Delrio
Supporto al coordinamento e alla progettazione
Arch. Pian. I. Marco Carta
Geom. Pietro Canu
Progettista Variante al Piano di utilizzo dei Litorali
Ing. Antonio Fraghi
Ing. Giuseppe Fraghi
Dott. Geol. Alessandro Muscas