


ID_Cat	Tipolog	area	Proprieta	Tipo_conc
AI_CDM_12	Concessioni demaniali esistenti	521,71	Demaniale	CDS3
AI_CDM_13	Concessioni demaniali esistenti	924,15	Demaniale	CDS3
AI_CDM_14	Concessioni demaniali esistenti	657,92	Demaniale	CDS3
AI_CDM_31	Concessioni demaniali in progetto	469,55	Demaniale	CDS3

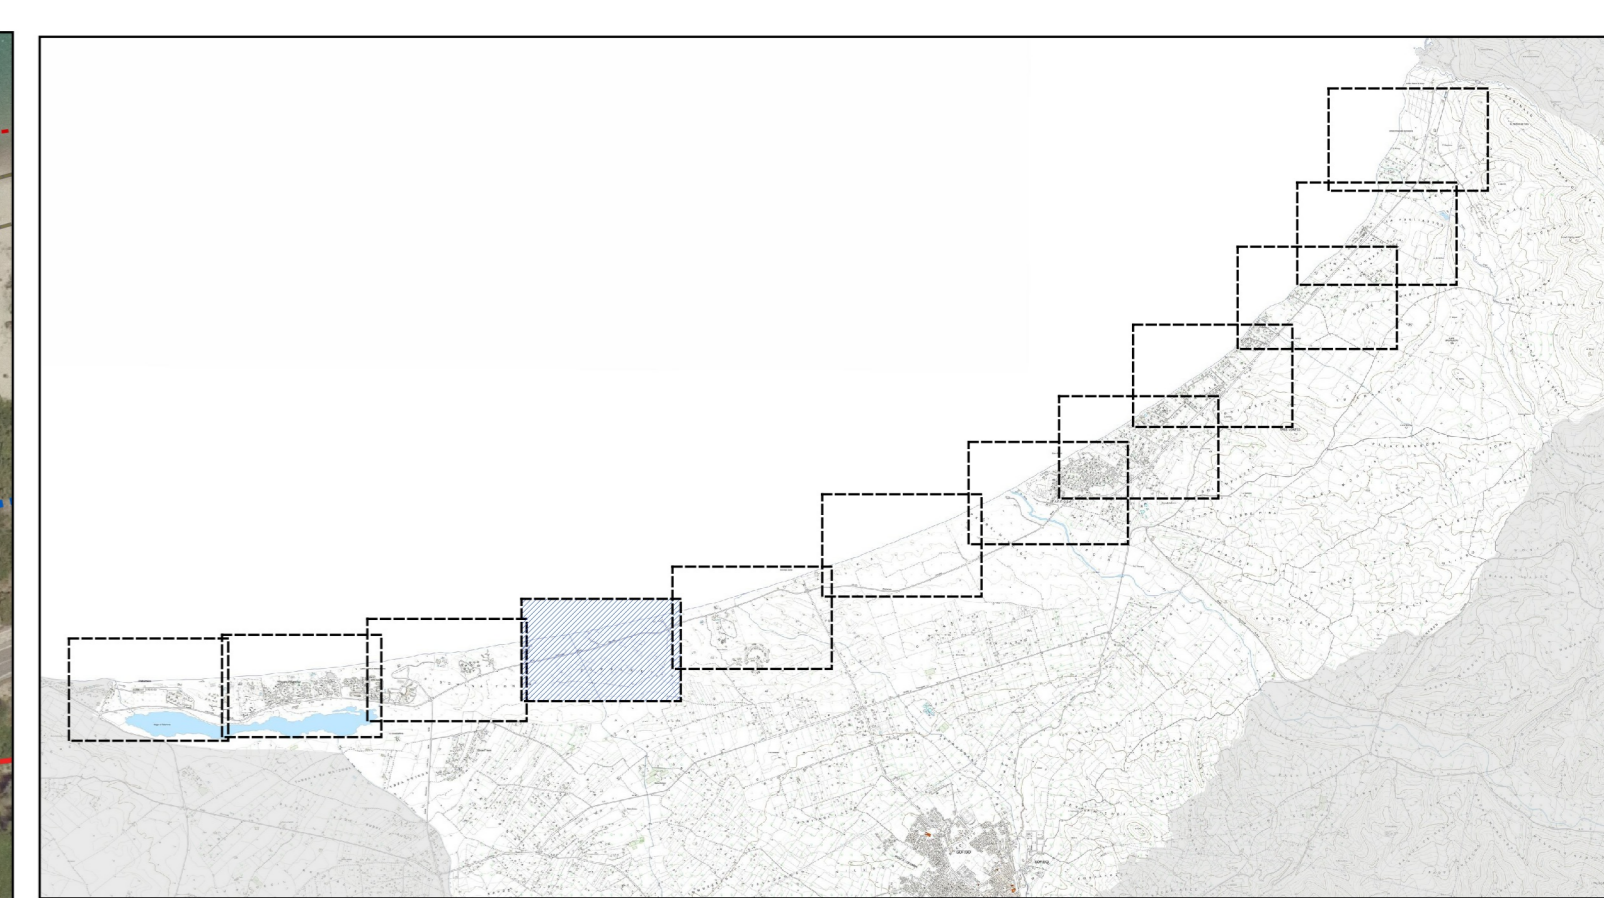

Inquadramento territoriale in scala 1:80.000

Legenda

- Limite Amministrativo Comunale
 - Limite Demaniale
 - Area assensibile in concessione
 - Servizi turistico ricreativi
 - Area Comunale
 - Concessioni demaniali esistenti
 - Concessioni comunali esistenti
 - Concessioni comunali in progetto
 - Concessioni demaniali in progetto
 - Area per manifestazioni Temporanee
 - Scalo di alaggio
 - Strutture di difficile rimozione
 - Area per celebrazione matrimoni
 - Area per attività ricreative e sportive
 - Area per Kite surf
 - Bagni pubblici o di uso pubblico
 - Area Art. 27 per attività turistico ricettive e sanitarie
 - Area per celebrazione Matrimoni
- Attività Commerciali
 - Attività ricettiva
 - Bar
 - Lido
 - Ristorante
- Accessi al mare e sentieri
 - Accesso al mare carrabile
 - Accesso al mare pedonale
 - Sentieri

Scala 1:2.000



Dott. Fabrizio Demelas
Sindaco
Dott. Andrea Mangatia
Assessore Urbanistica



Comune di Sorso
Settore 2 - Gestione del Territorio
Servizio 2.1 - Urbanistica e Territorio

Variante al Piano di Utilizzo dei Litorali

Tav. E3_4 Posizionamento Delle Aree Da Affidare In Concessione

Responsabile del Procedimento - Coordinatore Ufficio del Piano
Ing. Marco Delrio
Supporto al coordinamento e alla progettazione
Arch. Pian. I. Marco Carta
Geom. Pietro Canu
Progettista Variante al Piano di utilizzo dei Litorali
Ing. Antonio Fraghi
Ing. Giuseppe Fraghi
Dott. Geol. Alessandro Muscas