


ID_Cat	Tipolog	area	Proprieta	Tipo_conc
AI_CDM_24	Concessioni comunali esistenti	190,28	Comunale	CB
AI_CDM_26	Concessioni comunali esistenti	36,03	Comunale	CB
AI_CDM_35	Concessioni demaniali in progetto	384,60	Demaniale	CDS1
AI_CDM_35a	Concessioni comunali in progetto	178,46	Comunale	CB
AI_CDM_35b	Concessioni comunali in progetto	367,37	Comunale	CBR
AI_CDM_36	Concessioni demaniali in progetto	337,01	Demaniale	CATR
AI_CDM_37	Concessioni demaniali in progetto	505,12	Demaniale	CDS3
AI_CDM_38	Concessioni demaniali in progetto	505,12	Demaniale	CDS3

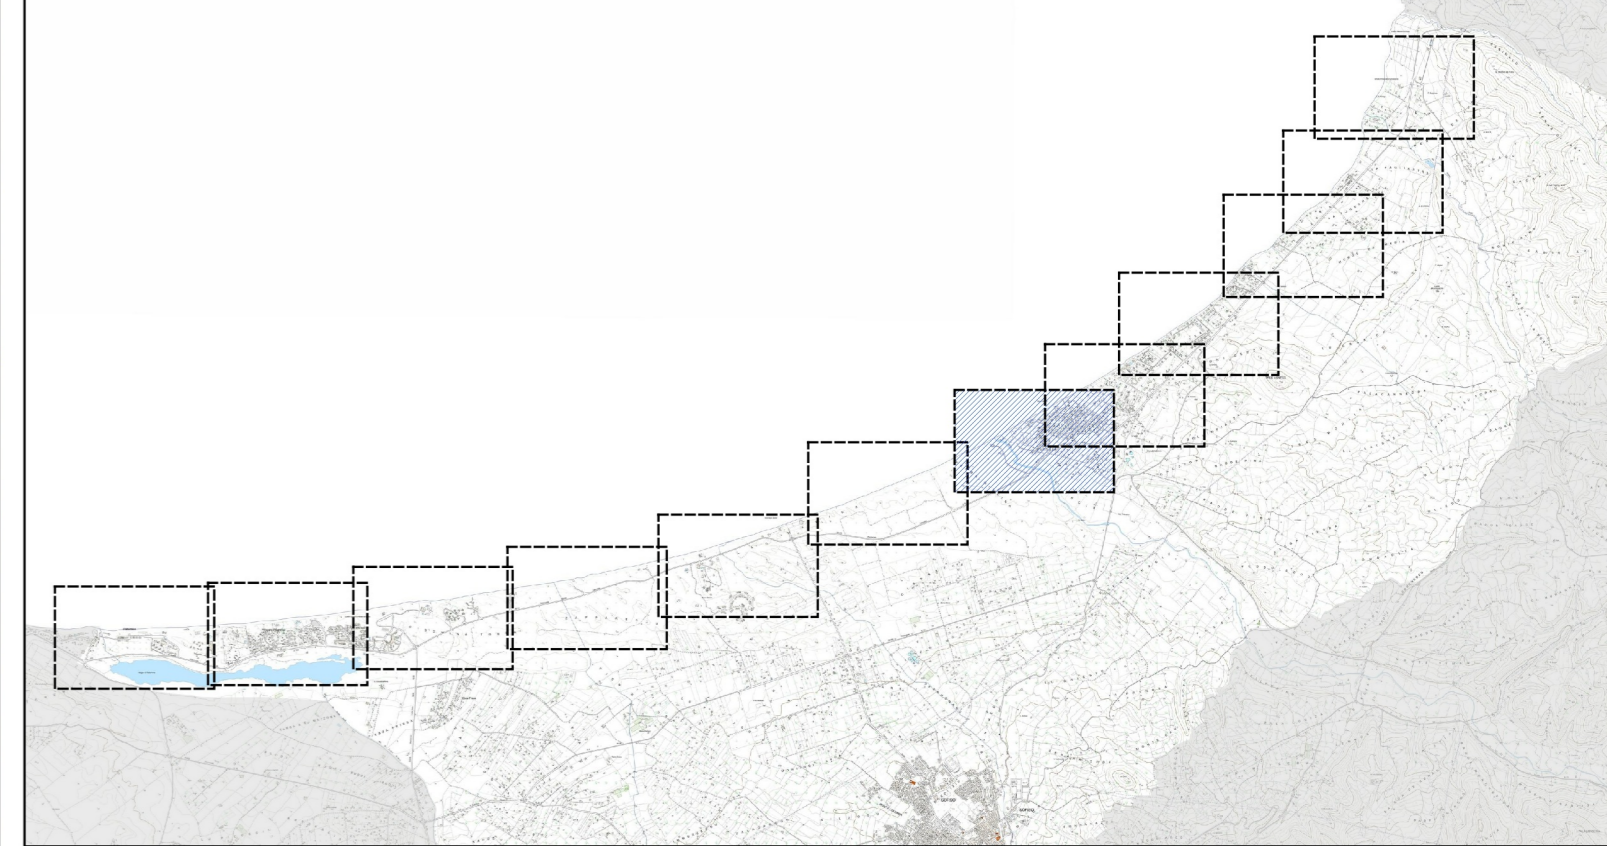

Inquadramento territoriale in scala 1:80.000

Legenda

- Limite Amministrativo Comunale
 - Limite Demaniale
 - Area assensibile in concessione
 - Area Comunale
 - Concessioni demaniali esistenti
 - Concessioni comunali esistenti
 - Concessioni comunali in progetto
 - Concessioni demaniali in progetto
 - Area per manifestazioni Temporanee
 - Scalo di alaggio
 - Strutture di difficile rimozione
 - Area per celebrazione matrimoni
 - Area per attività ricreative e sportive
 - Area per Kite surf
 - Bagni pubblici o di uso pubblico
 - Area Art. 27 per attività turistico ricettive e sanitarie
 - Area per celebrazione Matrimoni
- Attività Commerciale
 - Attività ricettiva
 - Bar
 - Lido
 - Ristorante
- Accesso al mare carrabile
 - Accesso al mare pedonale
 - Sentieri

Scala 1:2.000

Comune di Sorso
Settore 2 - Gestione del Territorio
Servizio 2.1 - Urbanistica e Territorio

Dott. Fabrizio Demelas
Sindaco
Dott. Andrea Mangatia
Assessore Urbanistica

Variante al Piano di Utilizzo dei Litorali

Tav. E3_7 Posizionamento Delle Aree Da Affidare In Concessione

Responsabile del Procedimento - Coordinatore Ufficio del Piano
Ing. Marco Delrio
 Supporto al coordinamento e alla progettazione
Arch. Pian. I. Marco Carta
Geom. Pietro Canu
 Progettista Variante al Piano di utilizzo dei Litorali
Ing. Antonio Fraghi
Ing. Giuseppe Fraghi
Dott. Geol. Alessandro Muscas