


| ID_Cat | Tipolog | area | Proprieta | Tipo_conc |
|-----------|-----------------------------------|--------|-----------|-----------|
| AI_CDM_12 | Concessioni demaniali esistenti | 521,71 | Demaniale | CDS3 |
| AI_CDM_13 | Concessioni demaniali esistenti | 924,15 | Demaniale | CDS3 |
| AI_CDM_14 | Concessioni demaniali esistenti | 657,92 | Demaniale | CDS3 |
| AI_CDM_31 | Concessioni demaniali in progetto | 469,55 | Demaniale | CDS3 |

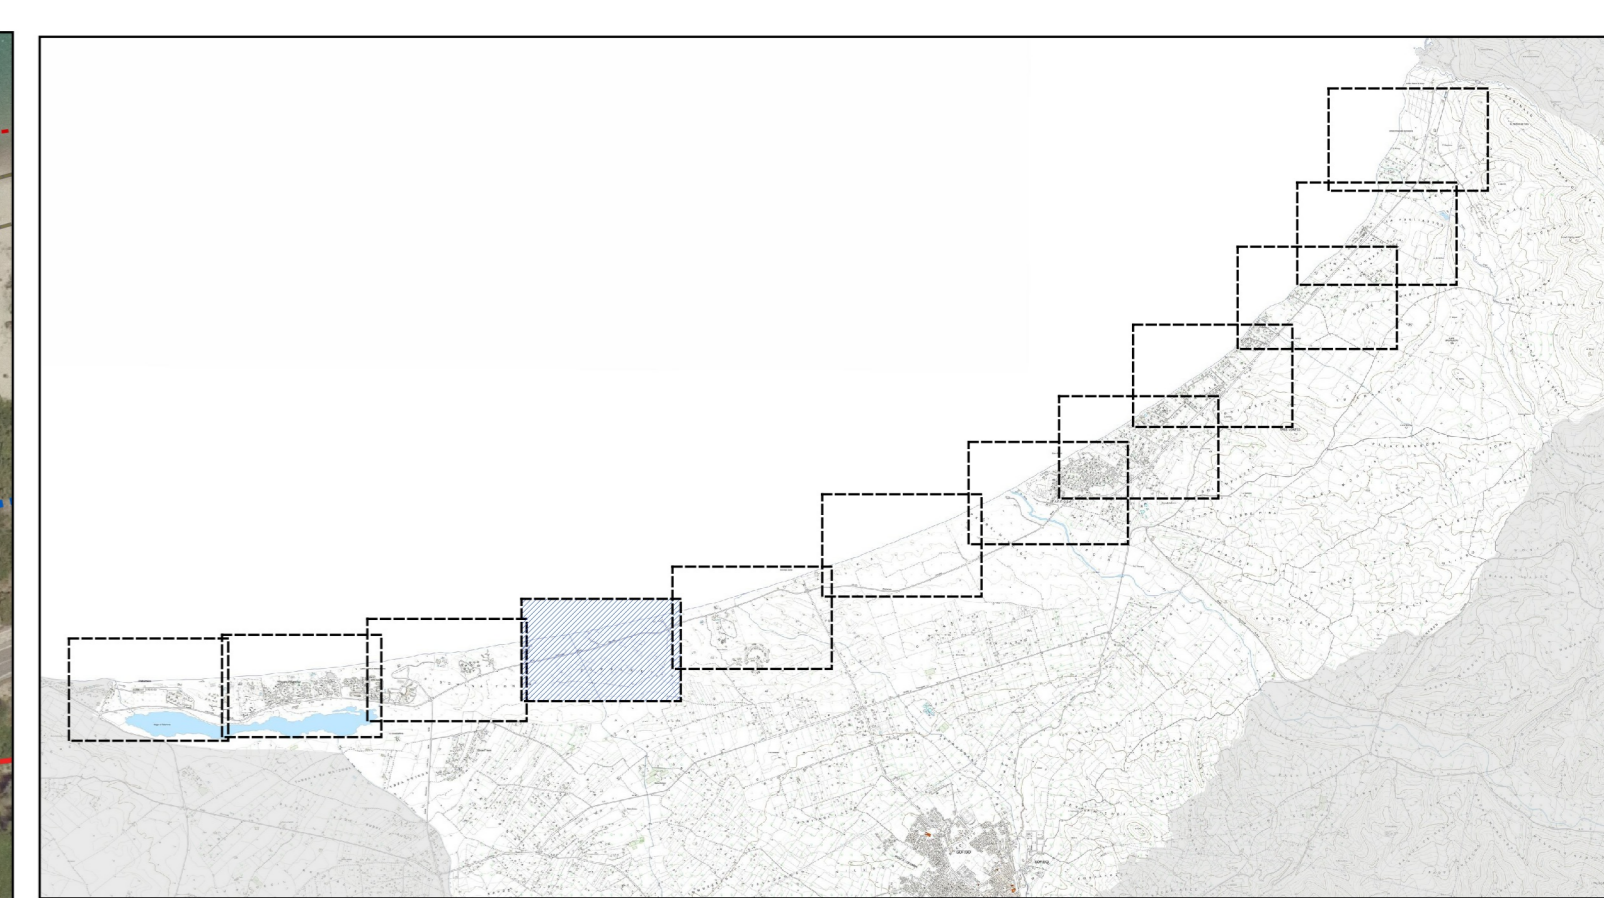

Inquadramento territoriale in scala 1:80.000

Legenda

- Limite Amministrativo Comunale
 - Limite Demaniale
 - Area assensibile in concessione
 - Servizi turistico ricreativi**
 - Area Comunale
 - Concessioni demaniali esistenti
 - Concessioni comunali esistenti
 - Concessioni comunali in progetto
 - Concessioni demaniali in progetto
 - Area per manifestazioni Temporanee
 - Scalo di alaggio
 - Strutture di difficile rimozione
 - Area per celebrazione matrimoni
 - Area per attività ricreative e sportive
 - Area per Kite surf
 - Bagni pubblici o di uso pubblico
 - Area Art. 27 per attività turistico ricettive e sanitarie
 - Area per celebrazione Matrimoni
- Attività commerciali**
 - Attività Commerciale
 - Attività ricettiva
 - Bar
 - Lido
 - Ristorante
 - Accessi al mare e sentieri**
 - Accesso al mare carrabile
 - Accesso al mare pedonale
 - Sentieri

Scala 1:2.000



Dott. Fabrizio Demelas
Sindaco
Dott. Andrea Mangatia
Assessore Urbanistica



Comune di Sorso

Settore 2 - Gestione del Territorio
Servizio 2.1 - Urbanistica e Territorio



Variante al Piano di Utilizzo dei Litorali

Tav. E3_4 Posizionamento Delle Aree Da Affidare In Concessione

Responsabile del Procedimento - Coordinatore Ufficio del Piano
Ing. Marco Delrio
Supporto al coordinamento e alla progettazione
Arch. Pian. I. Marco Carta
Geom. Pietro Canu
Progettista Variante al Piano di utilizzo dei Litorali
Ing. Antonio Fraghi
Ing. Giuseppe Fraghi
Dott. Geol. Alessandro Muscas