


ID_Cat	Tipolog	area	Proprieta	Tipo_conc
AI_CDM_24	Concessioni comunali esistenti	190,28	Comunale	CB
AI_CDM_26	Concessioni comunali esistenti	36,03	Comunale	CB
AI_CDM_35	Concessioni demaniali in progetto	384,60	Demaniale	CDS1
AI_CDM_35a	Concessioni comunali in progetto	178,46	Comunale	CB
AI_CDM_35b	Concessioni comunali in progetto	367,37	Comunale	CBR
AI_CDM_36	Concessioni demaniali in progetto	337,01	Demaniale	CATR
AI_CDM_37	Concessioni demaniali in progetto	505,12	Demaniale	CDS3
AI_CDM_38	Concessioni demaniali in progetto	505,12	Demaniale	CDS3

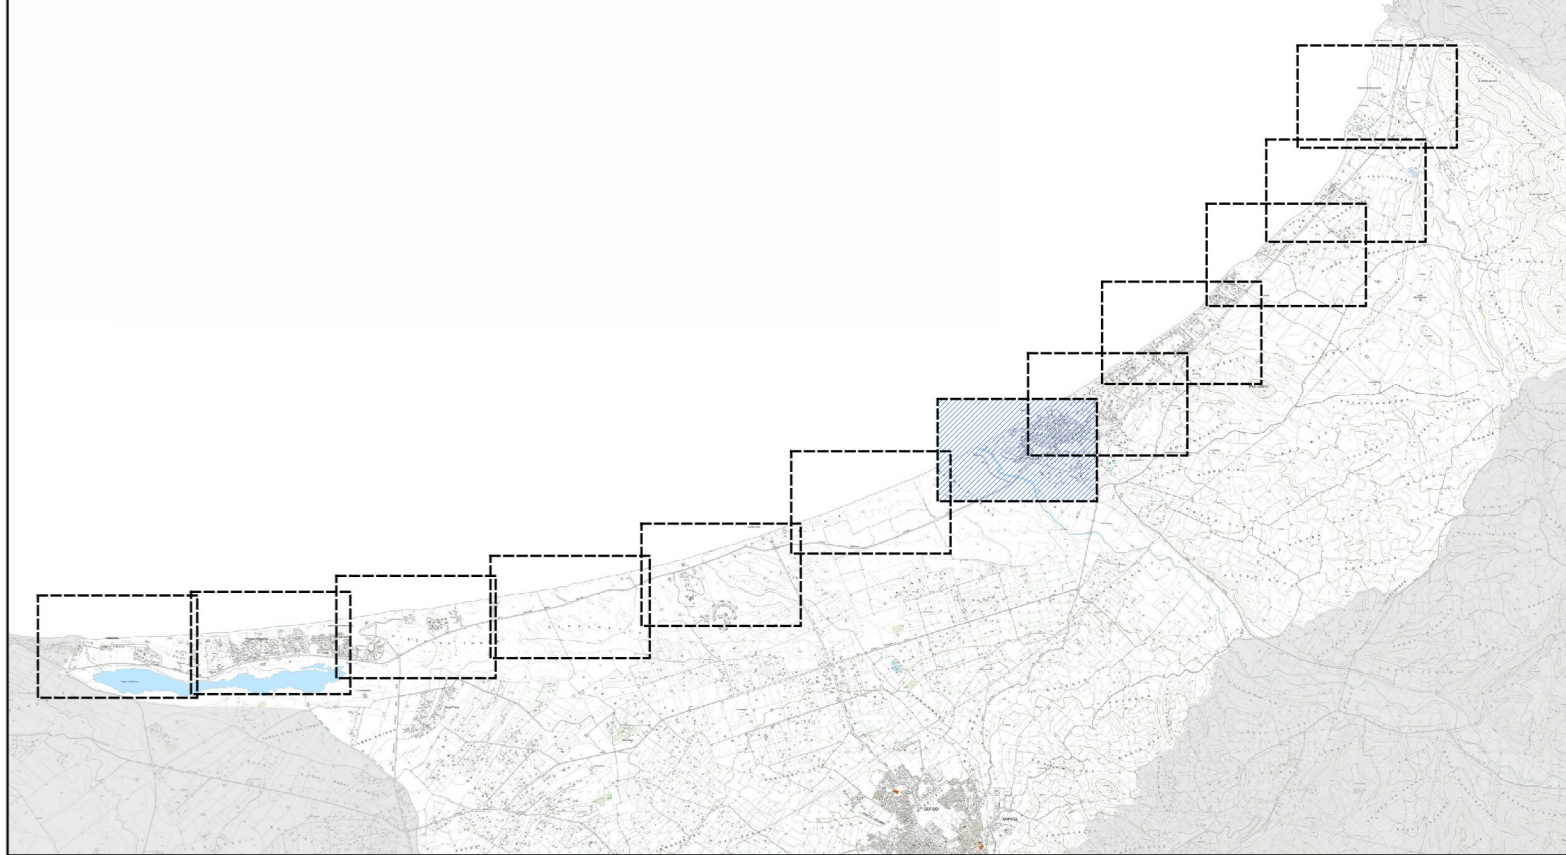

Inquadramento territoriale in scala 1:80.000

**Legenda**

- Limite Amministrativo Comunale
  - Limite Demaniale
  - Area assensibile in concessione
  - Area Comunale
  - Concessioni demaniali esistenti
  - Concessioni comunali esistenti
  - Concessioni comunali in progetto
  - Concessioni demaniali in progetto
  - Area per manifestazioni Temporanee
  - Scalo di alaggio
  - Strutture di difficile rimozione
  - Area per celebrazione matrimoni
  - Area per attività ricreative e sportive
  - Area per Kite surf
  - Bagni pubblici o di uso pubblico
  - Area Art. 27 per attività turistico ricettive e sanitarie
  - Area per celebrazione Matrimoni
- Attività Commerciale
  - Attività ricettiva
  - Bar
  - Lido
  - Ristorante
- Accesso al mare carrabile
  - Accesso al mare pedonale
  - Sentieri

Scala 1:2.000



**Dott. Fabrizio Demelas**  
Sindaco  
**Dott. Andrea Mangatia**  
Assessore Urbanistica

Comune di Sorso

Settore 2 - Gestione del Territorio  
Servizio 2.1 - Urbanistica e Territorio



**Variante al Piano di Utilizzo dei Litorali**

Tav. E3\_7 Posizionamento Delle Aree Da Affidare In Concessione

Responsabile del Procedimento - Coordinatore Ufficio del Piano  
**Ing. Marco Delrio**  
Supporto al coordinamento e alla progettazione  
**Arch. Pian. I. Marco Carta**  
**Geom. Pietro Canu**  
Progettista Variante al Piano di utilizzo dei Litorali  
**Ing. Antonio Fraghi**  
**Ing. Giuseppe Fraghi**  
**Dott. Geol. Alessandro Muscas**