SORSO

PIANO PARTICOLAREGGIATO DEL CENTRO STORICO E MATRICE DELL'INSEDIAMENTO IN ADEGUAMENTO AL PIANO PAESAGGISTICO REGIONALE

Comune di Sorso

Il Sindaco:
dott. Antonio Demelas

Assessore all'Urbanistica:
dott. Andrea Mangatia

Responsabile del Servizio 3 I.T.C. P.:
ing. Marco Zanno

Coordinatore ufficio del Piano:
arch. Luca Zaro

Uffici del Piano:
arch. pian. jr. Marco Carta
geom. Pietro Caru

Redatto da:
arch. Franco Gastiani

Gruppo di lavoro:
Gastiani Franco (Capogruppo Tecnico) s.r.l.
arch. Giovanni Gastiani
arch. Stefania Nuvole
arch. pian. jr. Miriam Cambuli

arch. Luca Zaro
arch. Massimo Mola
geom. Mariano Bisi

D_5_2b_Comparto 2
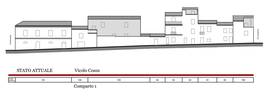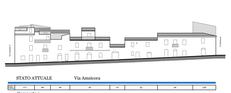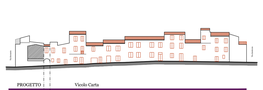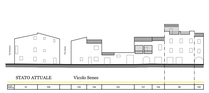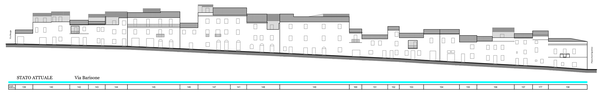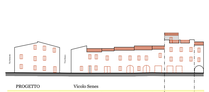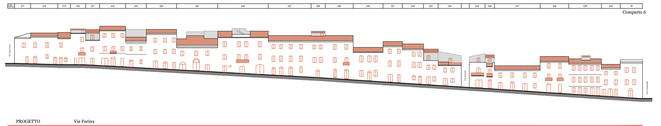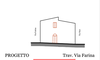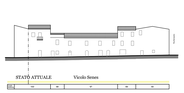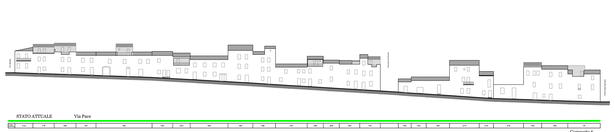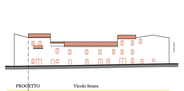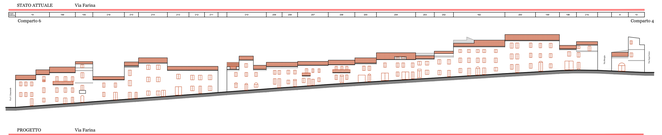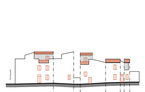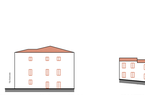
- Profili viari di stato attuale e di progetto (scala 1:500)