

	Perimetrazione Centro di Prima ed antica Formazione		Linee di divisione tra i volumi elementari
	Perimetrazione dell'area di Piano		Linea di divisione delle unità edilizie
	Comparto	R	Fabbricato in stato di rudere
	Unità edilizia		

	1 livello di piano		3,5 livelli di piano
	1,5 livelli di piano		4 livelli di piano
	2 livelli di piano		4,5 livelli di piano
	2,5 livelli di piano		Demolizione di fabbricati esistenti
	3 livelli di piano		

	Copertura a falda unica		Copertura in coppi
	Copertura a doppio spiovente		Copertura in marsigliesi - portoghesi
	Padiglione		Copertura in lamiere grecata
	Terrazza		Copertura in lastre di fibrocemento e/o amianto
	Tetto piano		Copertura in altri materiali

Aree per servizi pubblici individuate dal P.U.C. vigente

Aree per servizi pubblici non individuate dal P.U.C. vigente

	Nuove costruzioni tipologiche
	Incrementi volumetrici
	Decrementi volumetrici che non determinano la modifica dell'area di sedime
	Decrementi volumetrici che determinano la modifica dell'area di sedime (demolizioni)

- Copertura a falda unica con indicazione della spiovenza
- Copertura a doppio spiovente
- Copertura a padiglione
- Adeguamento terrazza

Le coperture sulle quali non viene data una indicazione grafica, vengono riportate in colore grigio





☐ A Chiesa di San Pantaleo

☐ B Chiesa di Santa Croce


☐ C Palazzo Baronale

☐ D Complesso della Beata Vergine d'Itria e Municipio di Sorso


☐ E Chiesa di Sant'Anna

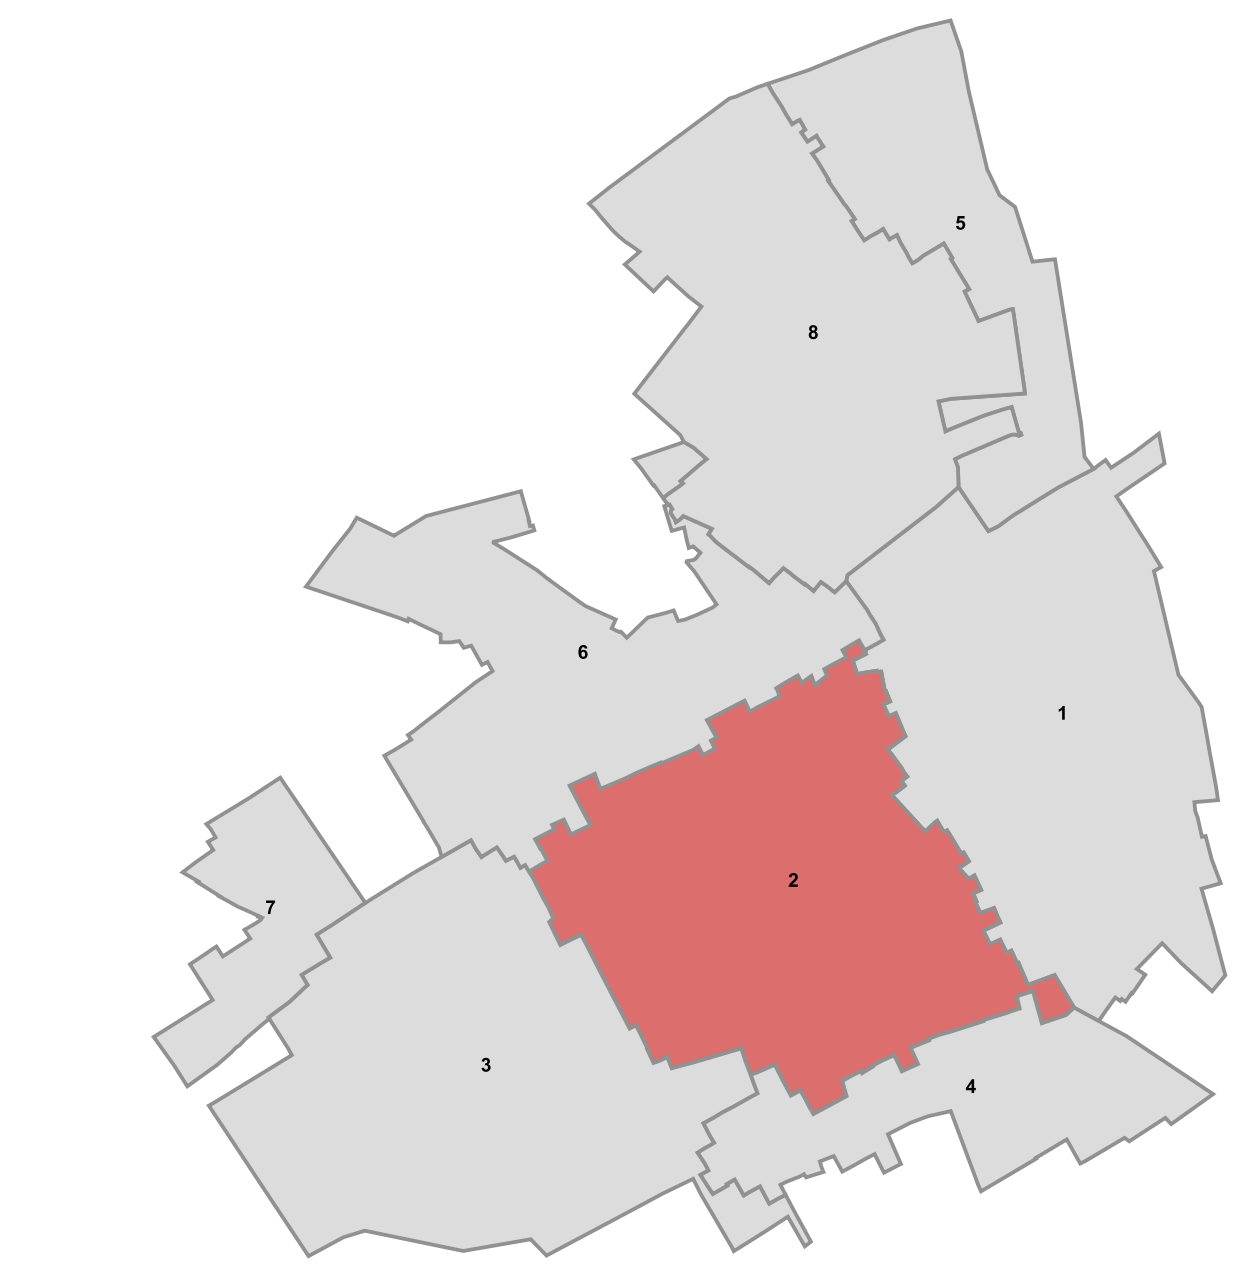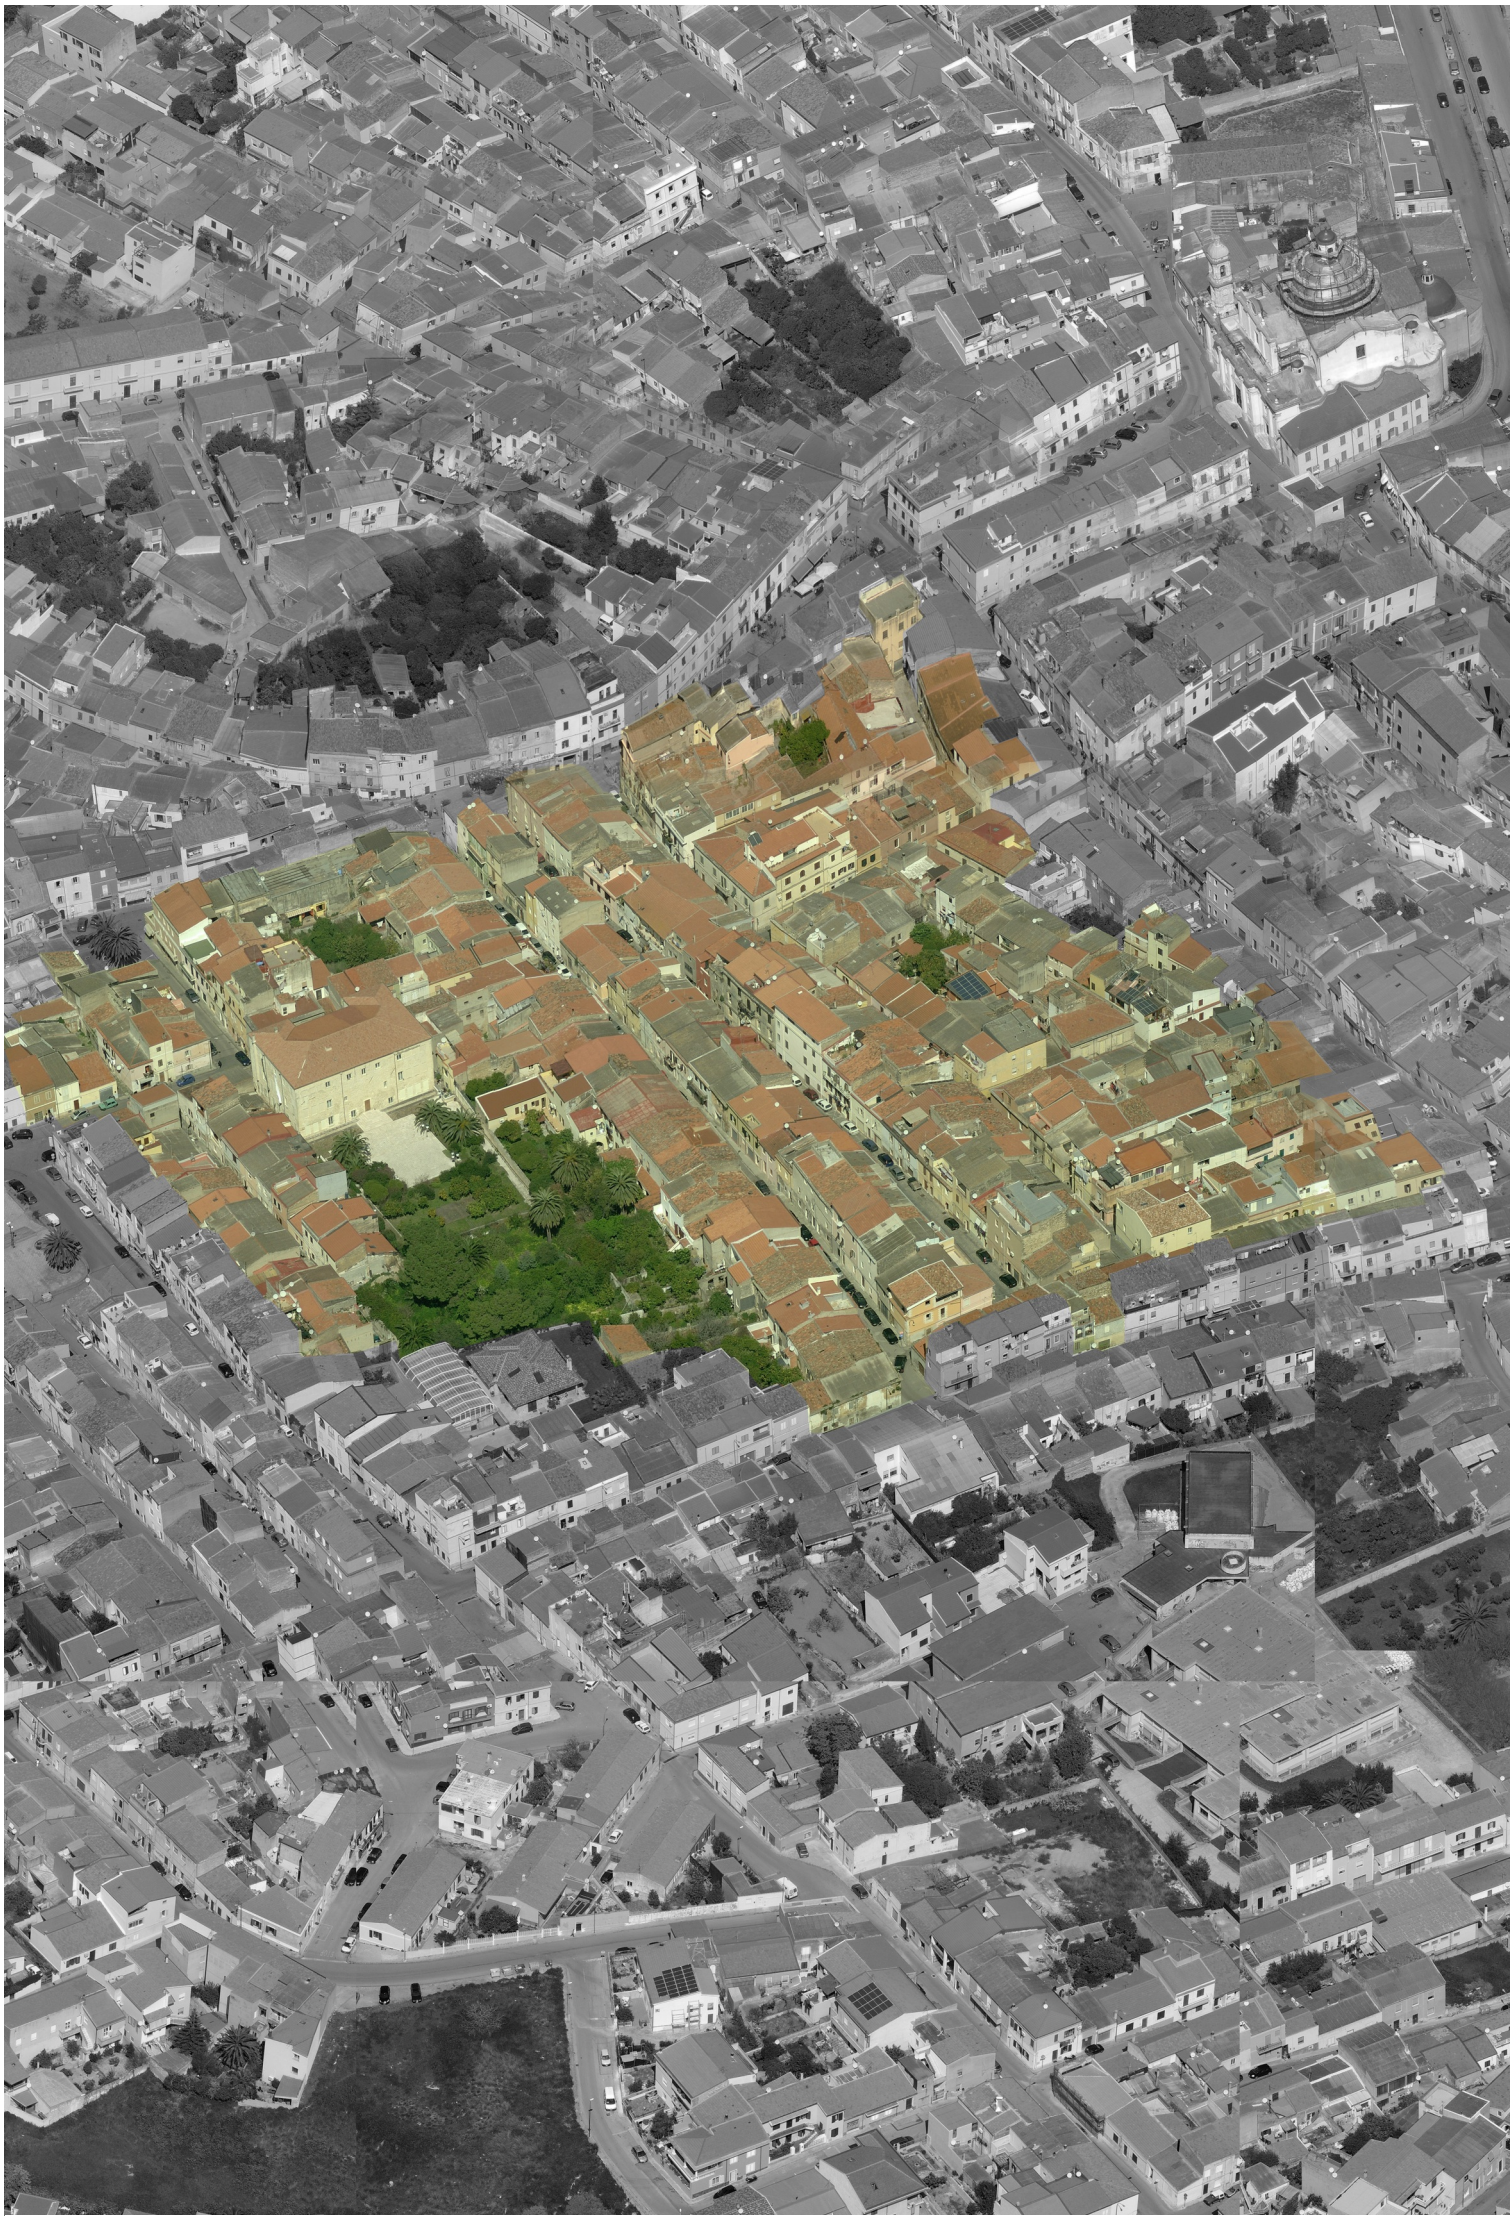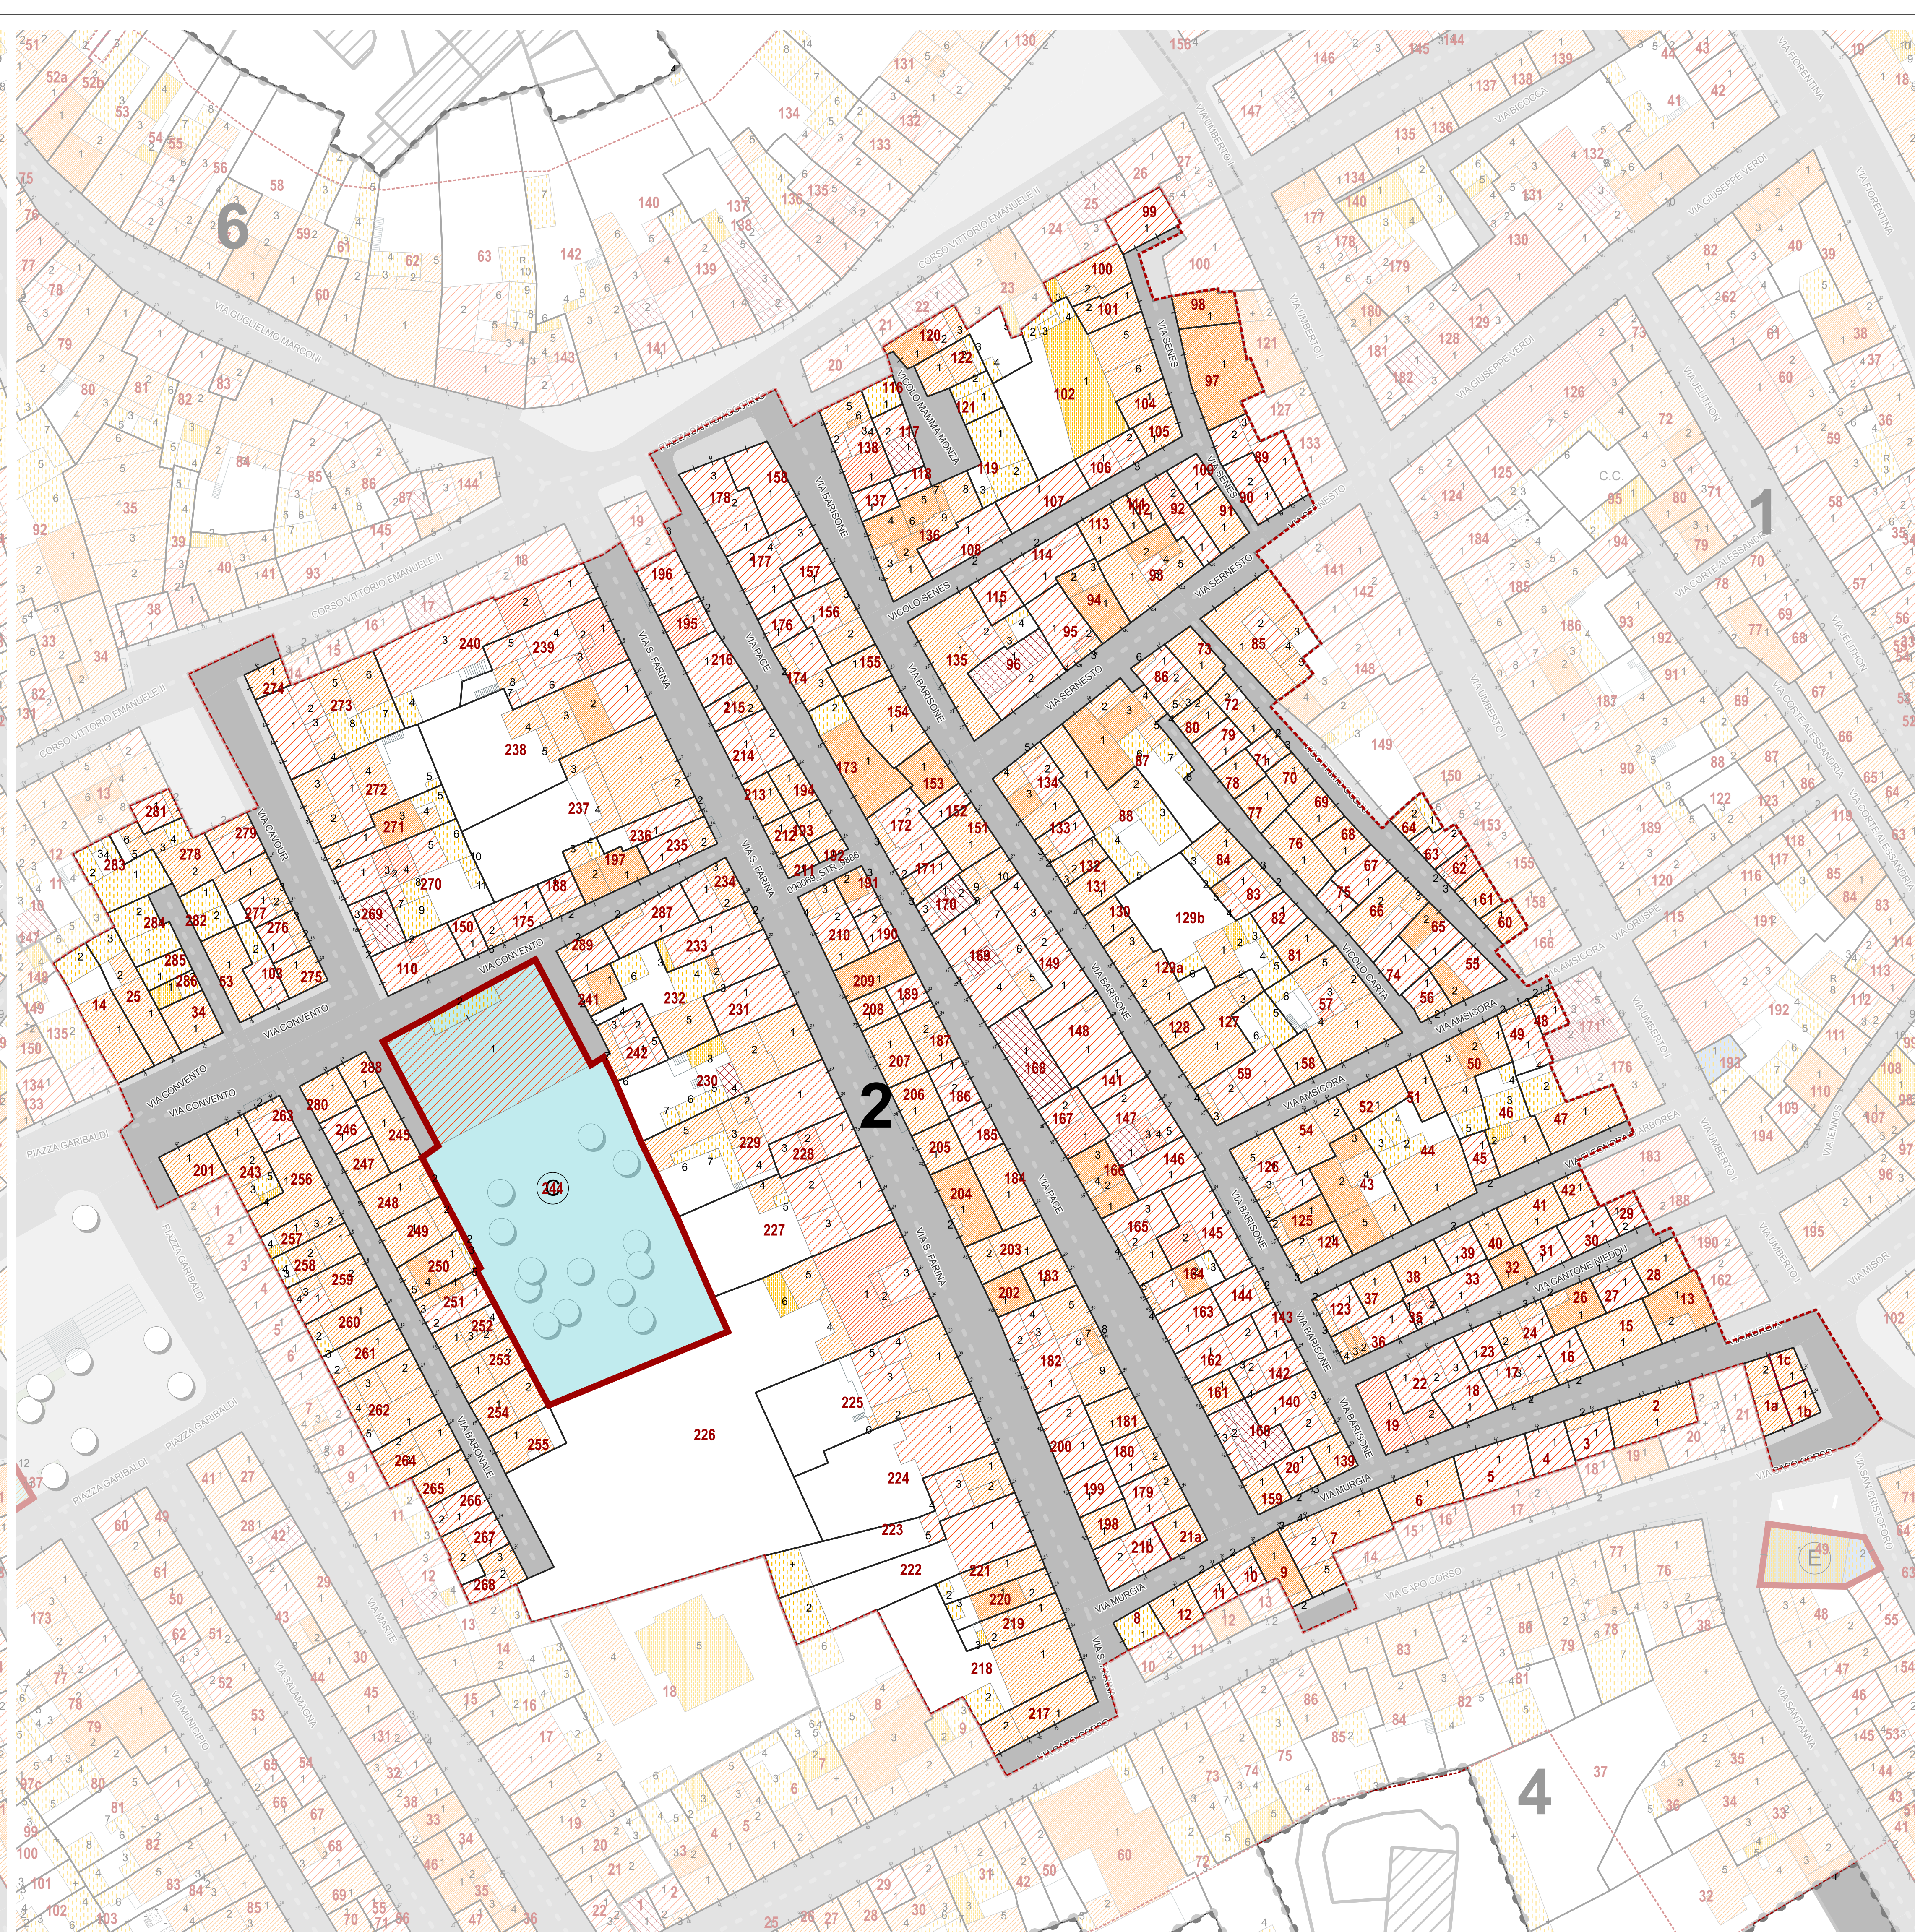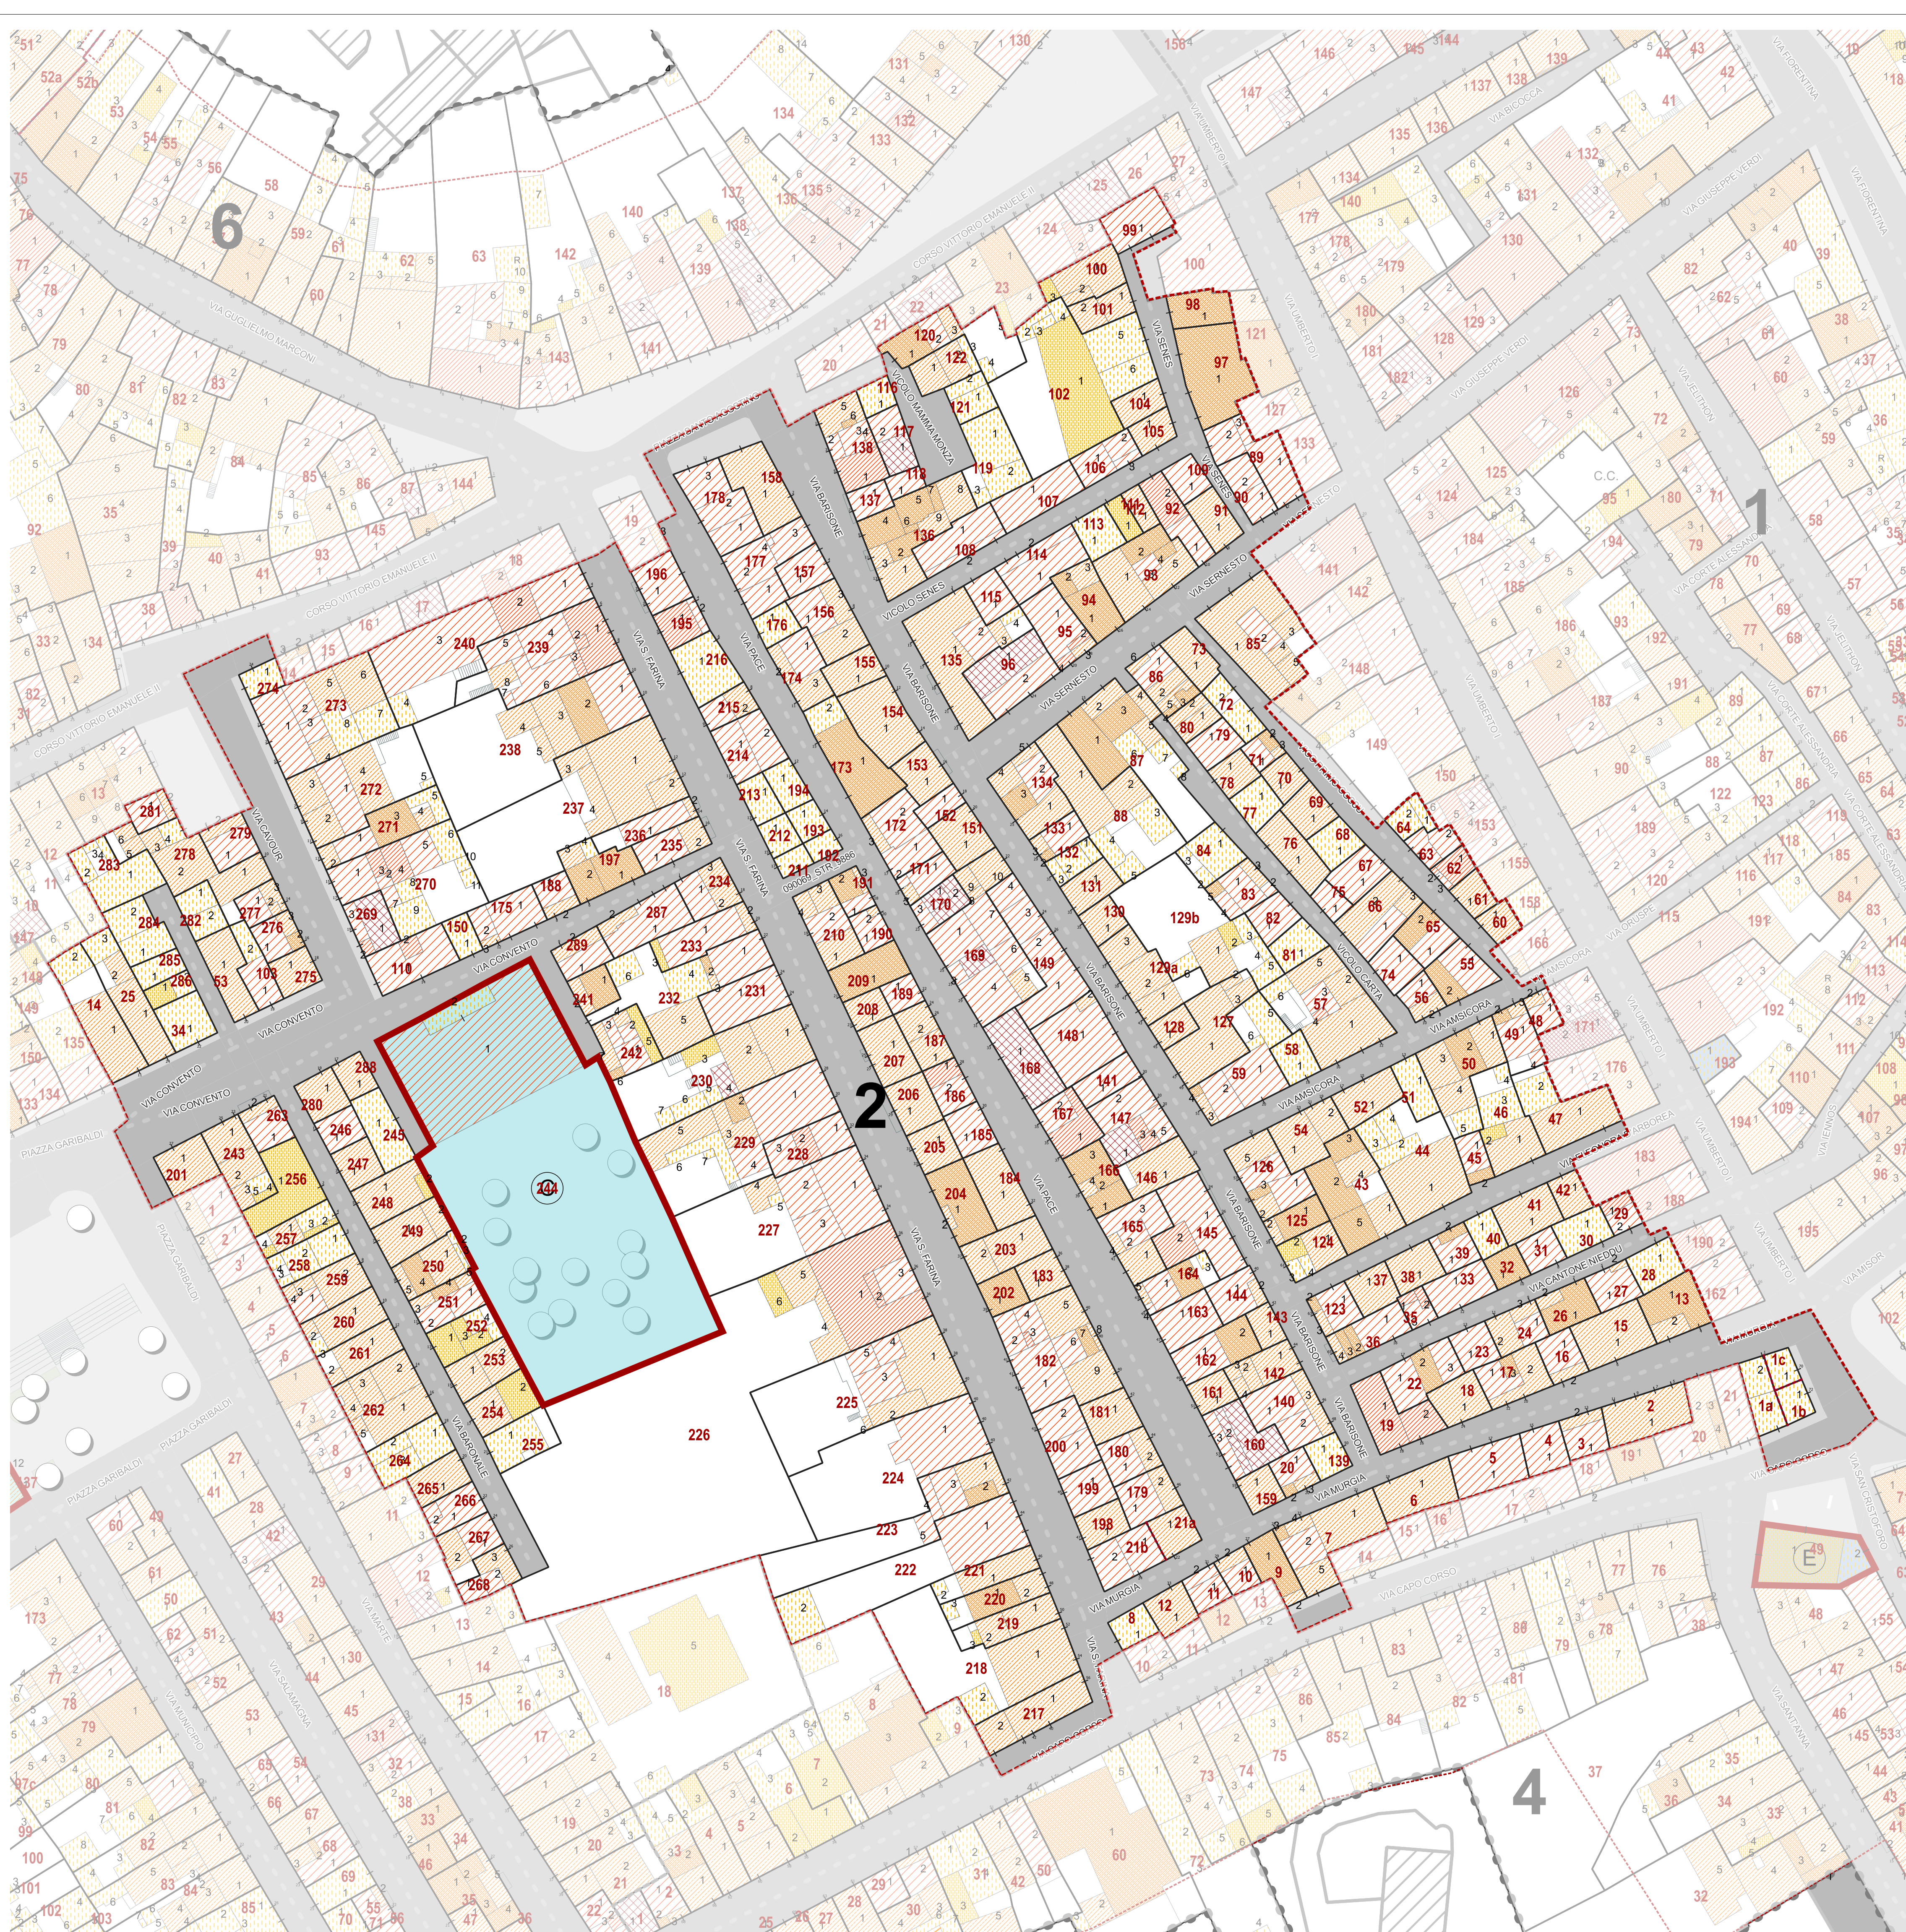

Individuazione del comparto nell'area di Piano scala 1:4000

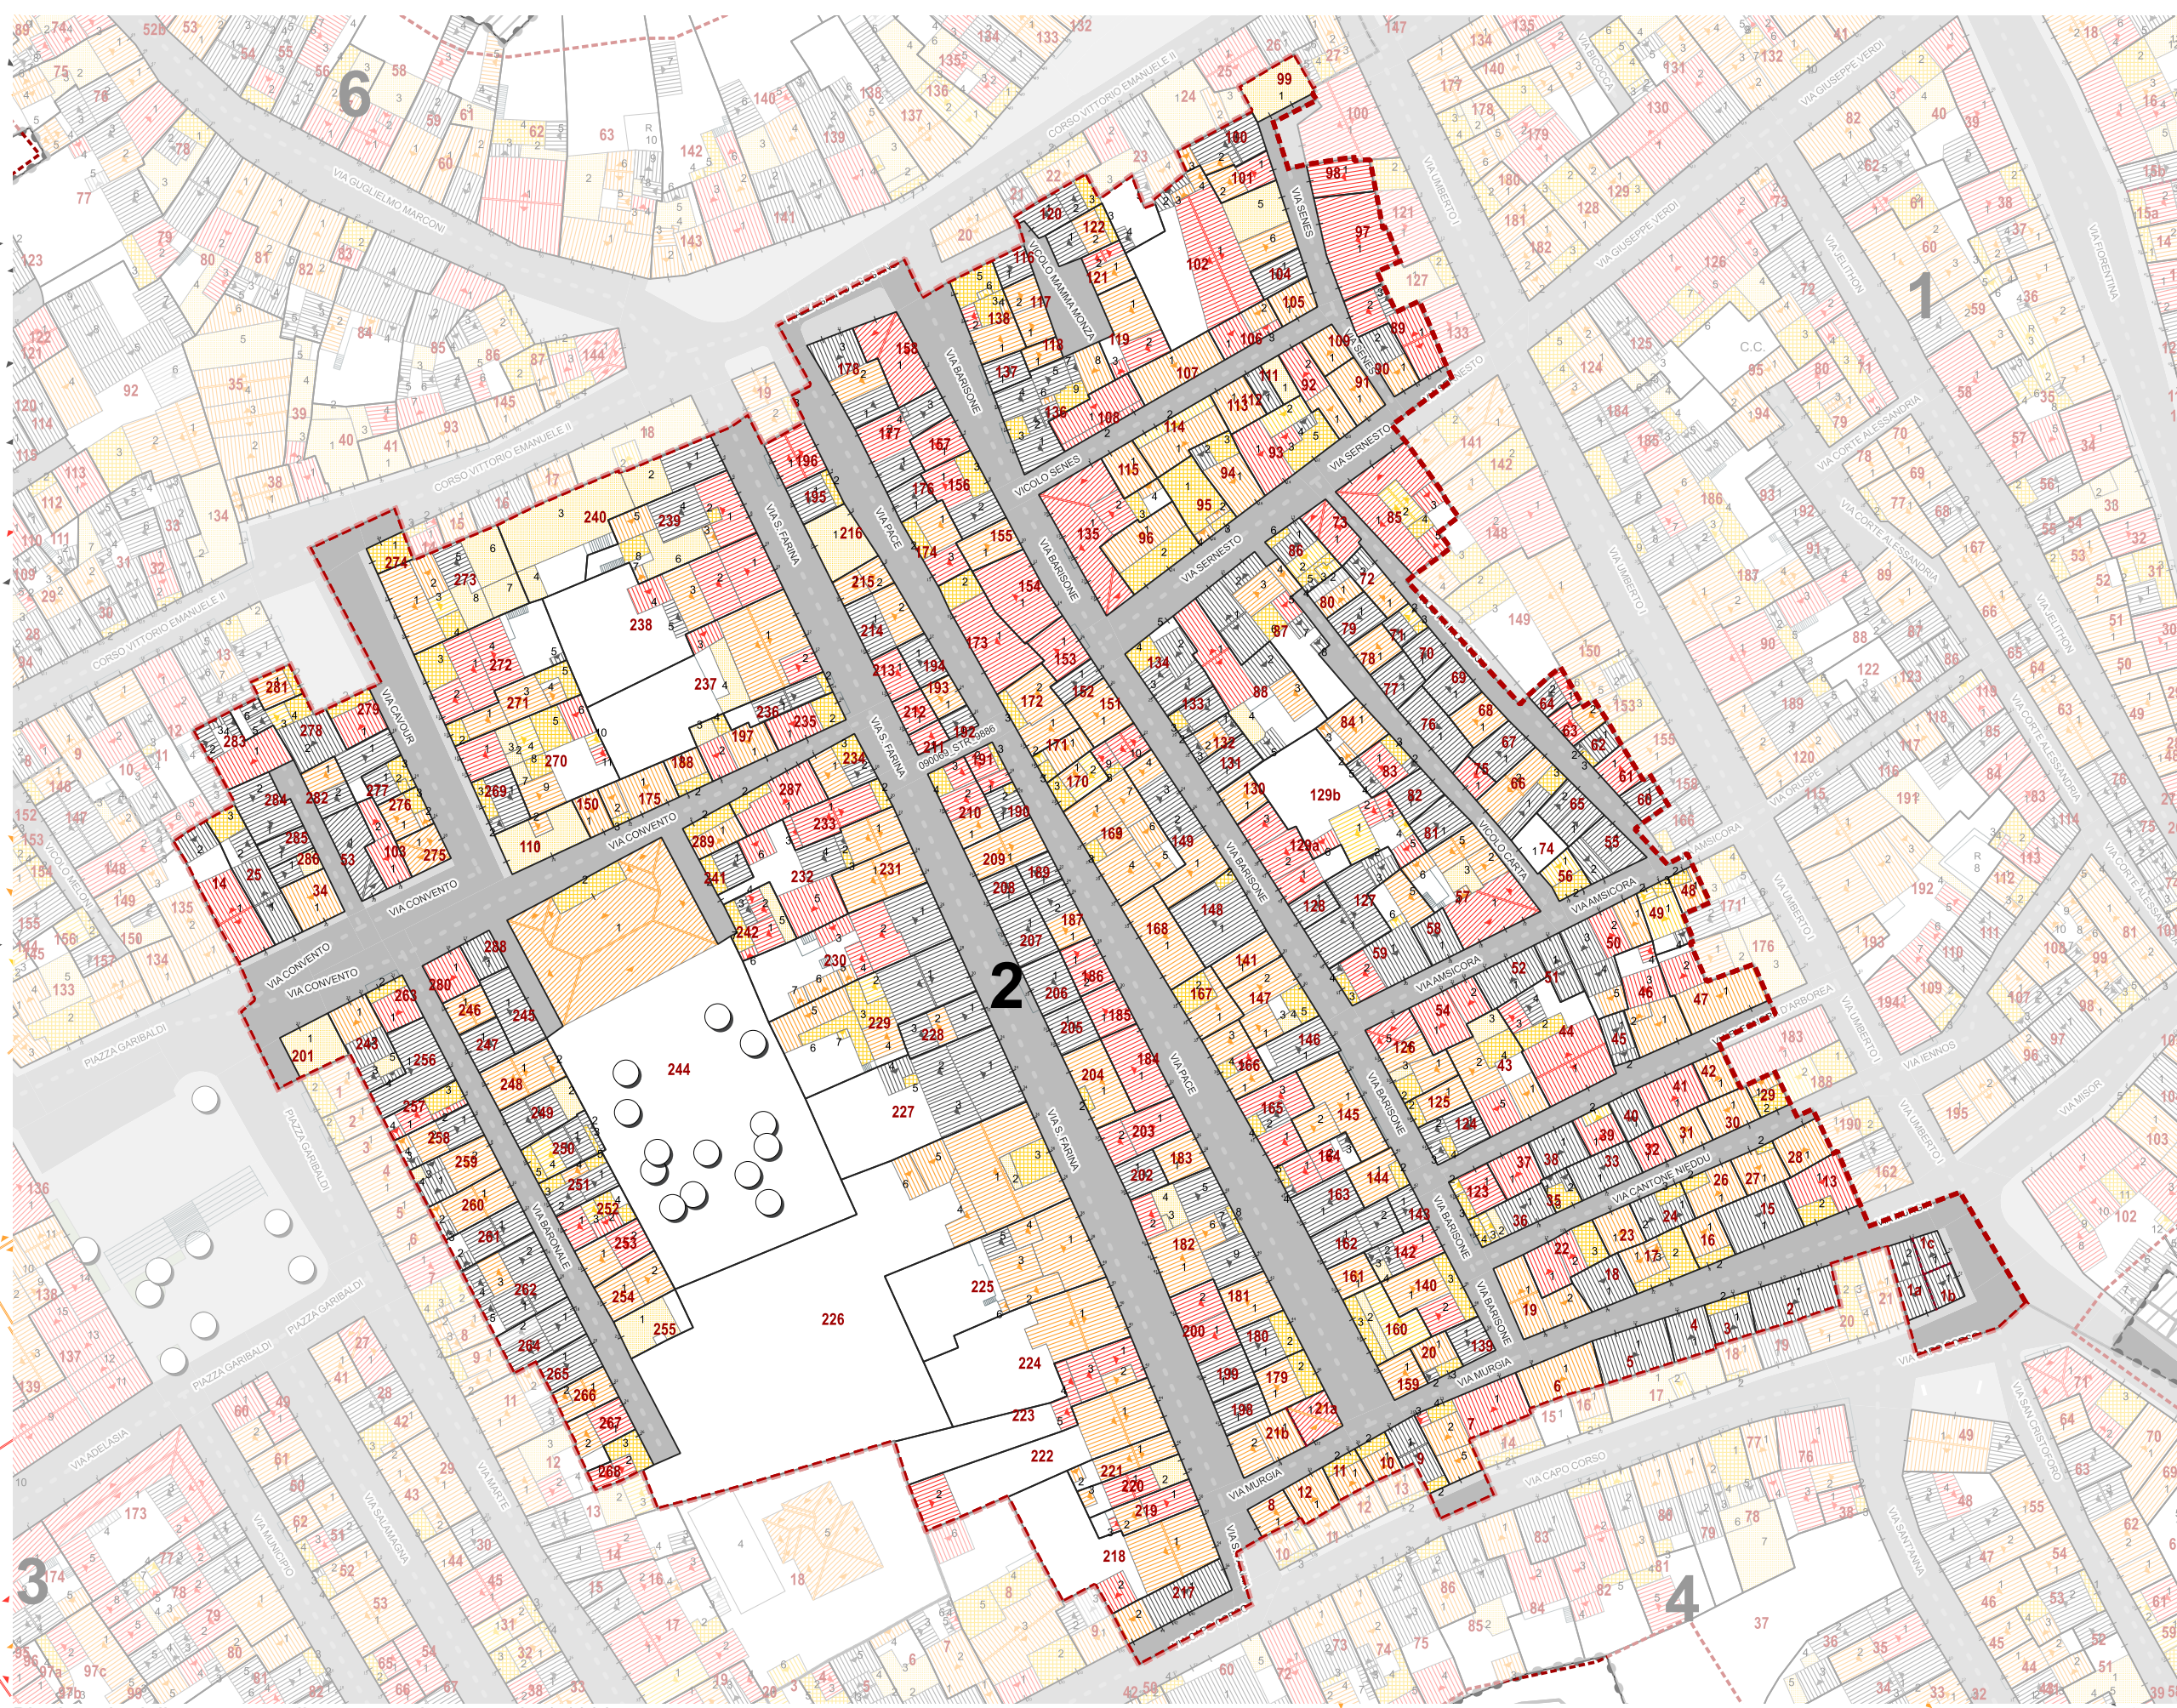

Planimetria delle coperture di stato attuale scale 1:1000

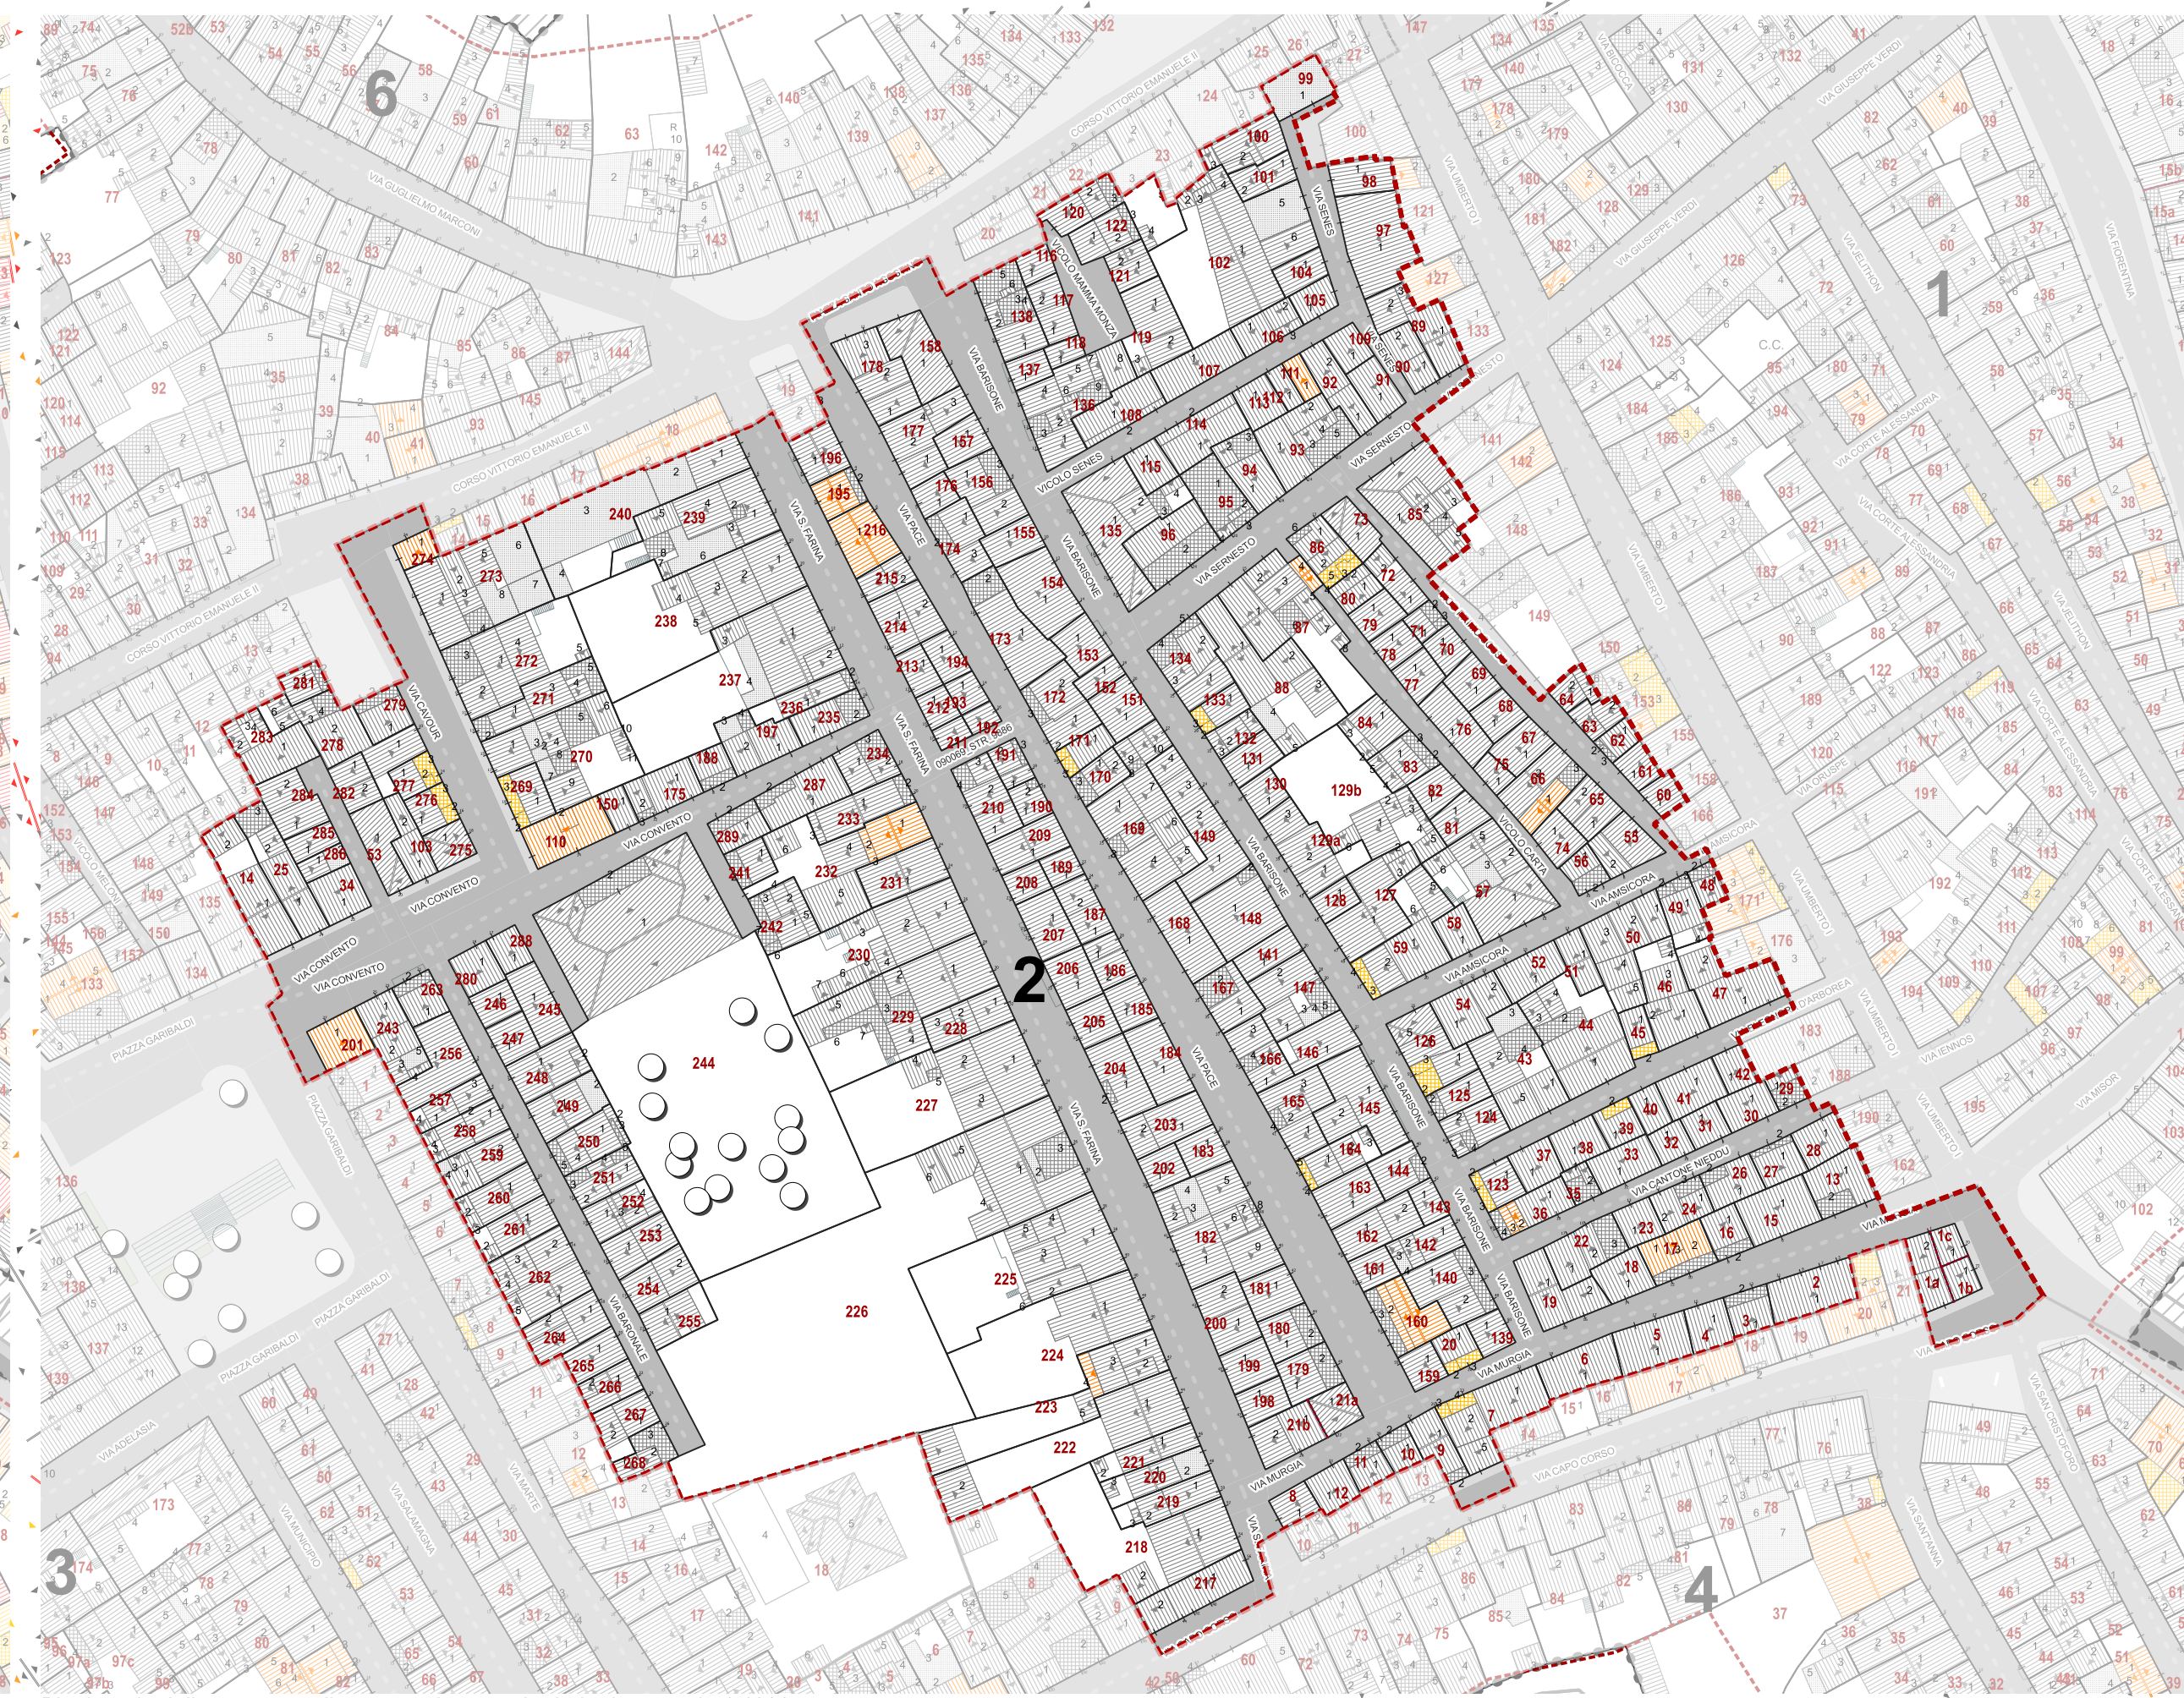

Planimetria delle coperture di progetto: interventi prioritari scale 1:100



Planivolumetrico di progetto: incrementi e decrementi volumetrici scala 1:1000



Stralcio carta catastale di impianto scale 1:1000