SORSO

PIANO PARTICOLAREGGIATO DEL CENTRO STORICO E MATRICE DELL'INSEDIAMENTO IN ADEGUAMENTO AL PIANO PAESAGGISTICO REGIONALE

Comune di Sorso

Sindaco
dott. Pietro Dettorre

Assessore all'Urbanistica
dott. Andrea Mangiola

Responsabile del Servizio 2.1
P.U.
ing. Marco Dore

Coordinatore ufficio del Piano
ing Marco Dore

Ufficio del Piano:
arch. pian. jr. Marco Carta
geom. Paolo Caru

Redatto da:
arch. Franco Gaviberi

Gruppo di lavoro:
Produttori a Servizi Tecnici s.r.l.
arch. Giovanni Maciocco
arch. Stefania Ruiddu
arch. pian. jr. Miriam Cardoni
arch. Luca Zaru
arch. Massimo Mulas
geom. Mariano Bici

D_5_2b_Comparto 2
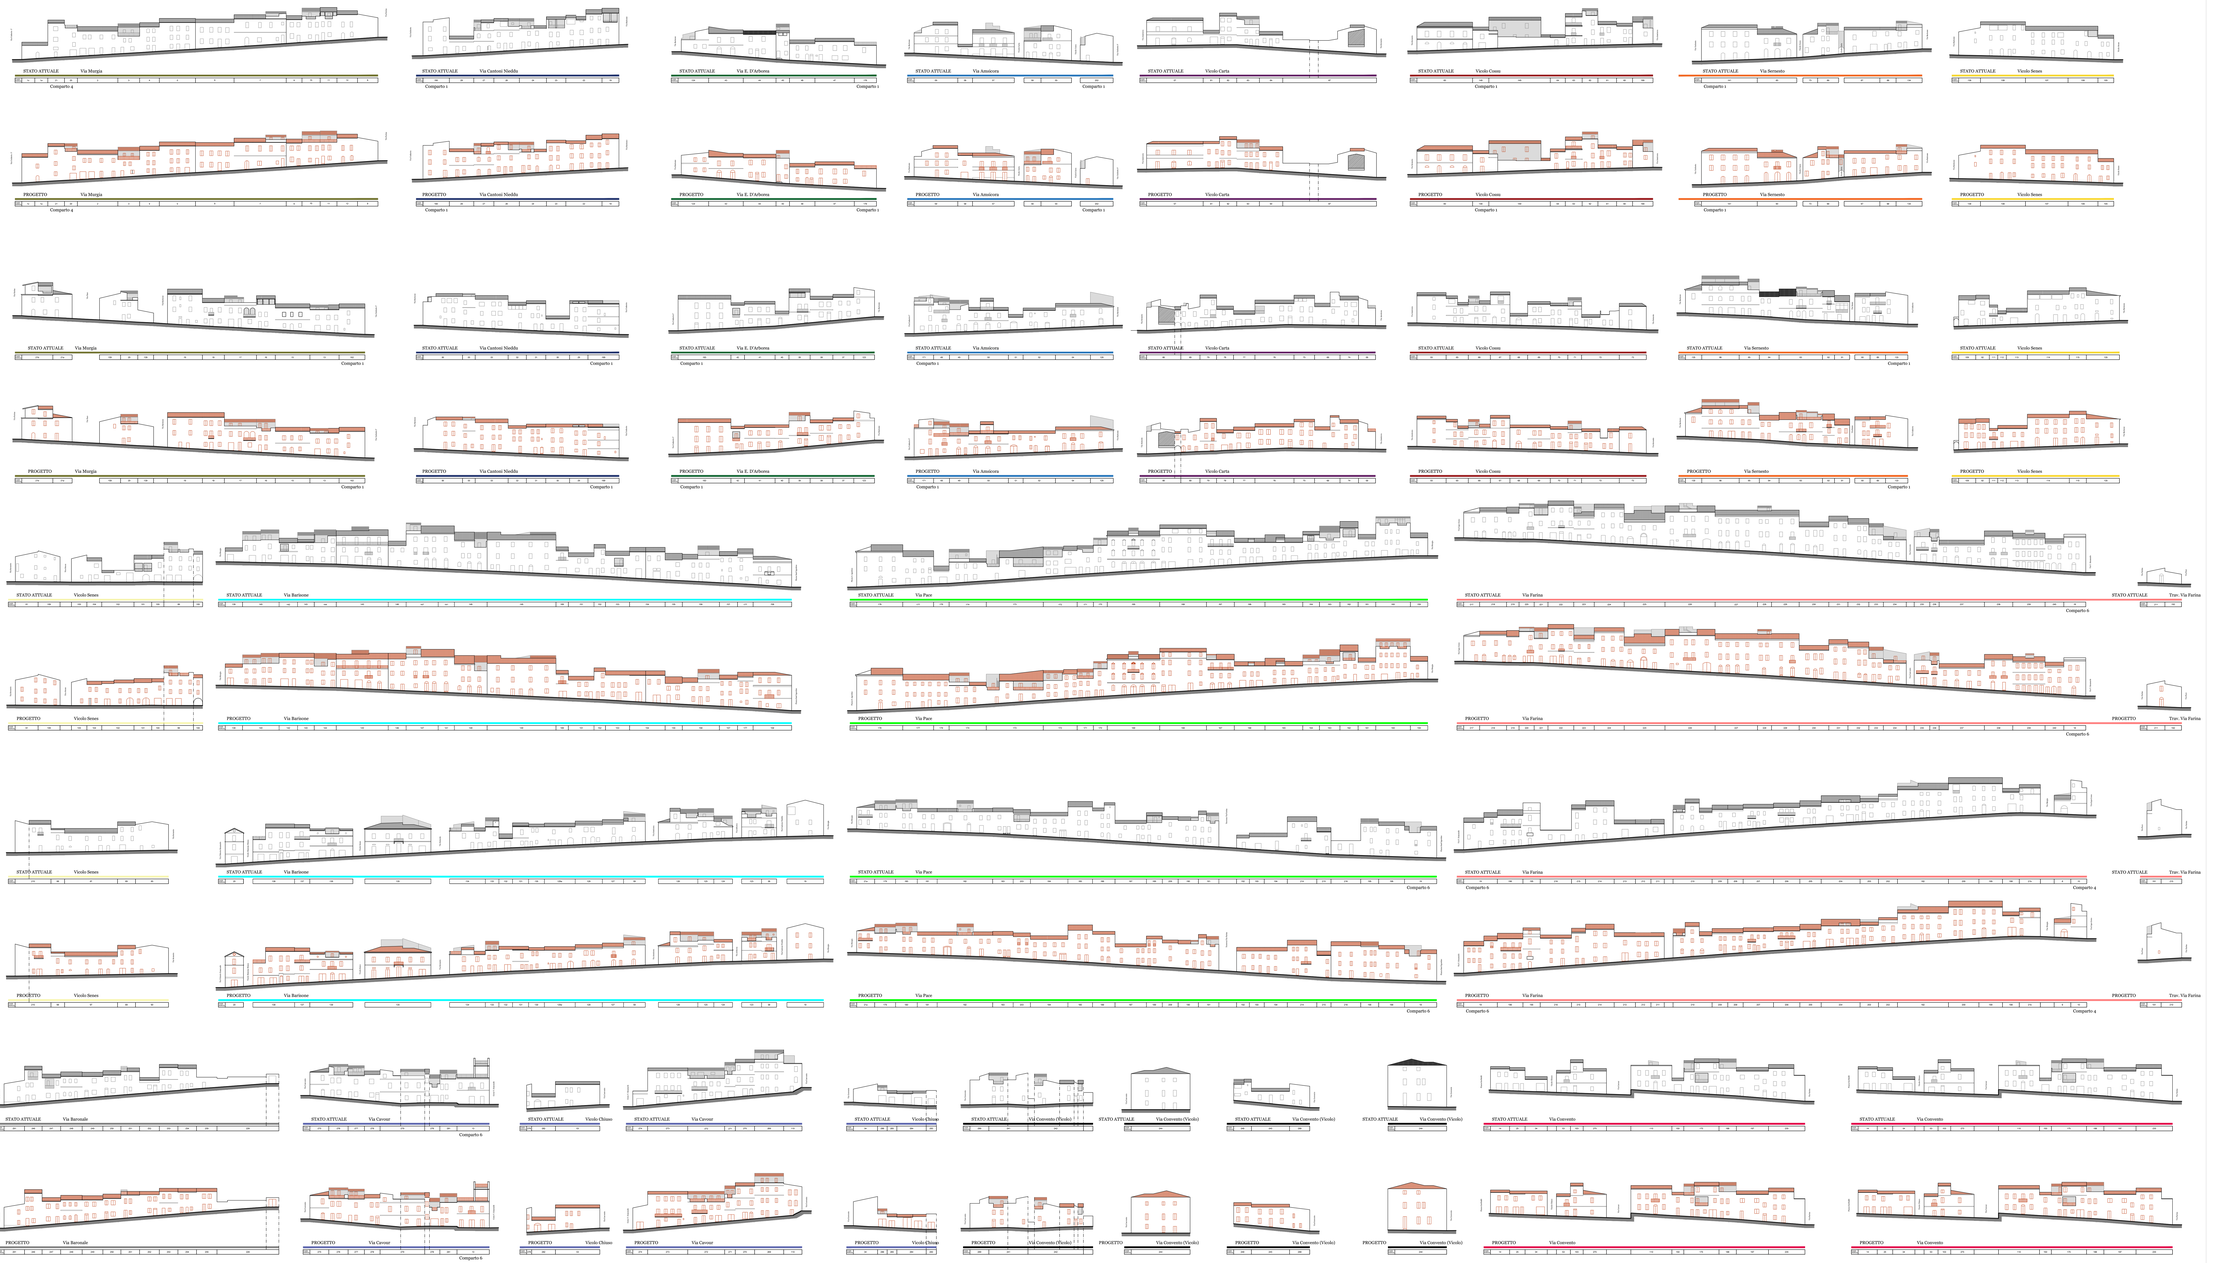
- Profili vari di stato attuale e di progetto (scala 1:500)