



SORSO

PIANO PARTICOLAREGGIATO DEL CENTRO STORICO
E MATRICE DELL'INSEDIAMENTO
IN ADEGUAMENTO AL PIANO PAESAGGISTICO REGIONALE



Comune di Sorso


Il Sindaco:
dott. Fabrizio Demelas
Assessore all'Urbanistica:
dott. Andrea Mangiola
Responsabile del Servizio 2.1
R.U.P.:
ing. Marco Delrio
Coordinatore ufficio del Piano:
ing. Marco Delrio
Ufficio del Piano:
arch. pian. jr. Marco Carta
geom. Pietro Canu

Redatto da:
arch. Franco Galdieri


Gruppo di lavoro:
Produzioni e Servizi Tecnici s.r.l.
arch. Giovanni Galdieri arch. Luca Zaira
arch. Stefania Nudda arch. Massimo Matta
arch. pian. jr. Miriam Cambuli geom. Mariano Bol

D_5_7b_Comparto 7


- Profili viari di stato attuale e di progetto (scala 1:500)

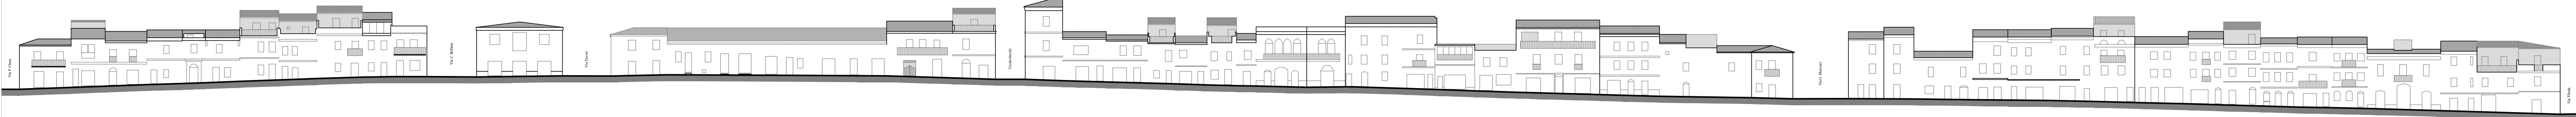

Comparto 6

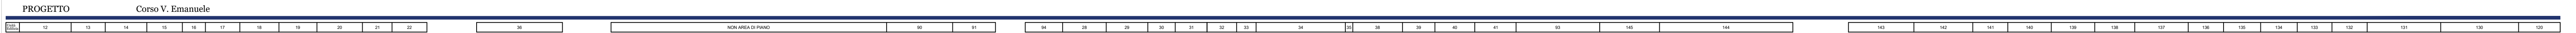


Comparto 6

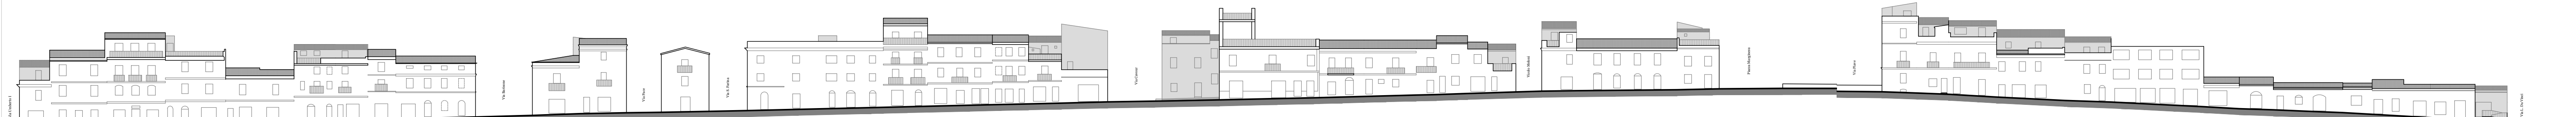

Comparto 6

Comparto 3

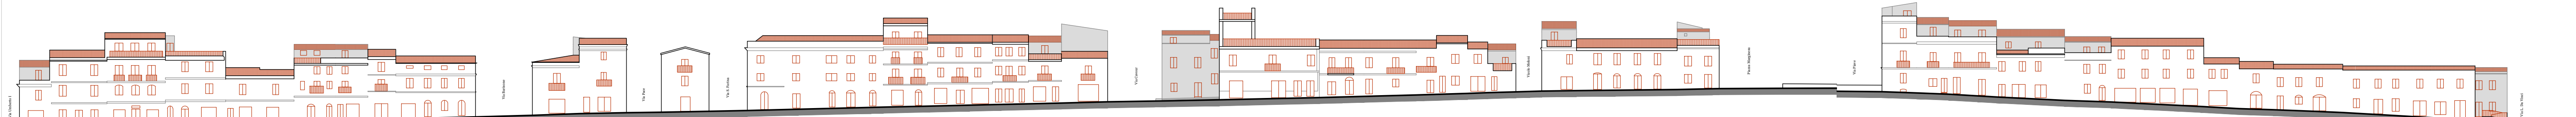

Comparto 6

Comparto 3