

SORSO
PIANO PARTICOLAREGGIATO DEL CENTRO STORICO E
MATRICE DELL'INSEDIAMENTO
IN ADEGUAMENTO AL PIANO PAESAGGISTICO REGIONALE



Comune di Sorso
Il Sindaco
Il Vice Sindaco
Assessore all'Urbanistica
Assessore all'Urbanistica
Responsabile del servizio S.U.
Gruppo di lavoro
Prodotto da: Studio Tecnico S.U.
Arch. Andrea Bazzani
Arch. Marco Dello
Coordinatore Ufficio del Piano
Vig. Marco Dello
Ufficio del Piano
Arch. Gian P. Marco Dello
Arch. Paolo Dello
Arch. Paolo Dello

D. S. R. - Comparto 8
- Planimetria di stato attuale (scala 1:500)
- Planimetria di progetto (scala 1:500)
- Consistenza delle coperture di stato attuale (scala 1:500)
- Consistenza delle coperture di progetto (interventi prioritari) (scala 1:500)
- Planimetria di progetto: interventi prioritari (scala 1:500)
- Planimetria di progetto: interventi prioritari (scala 1:500)
LEGENDA

- Perimetrazione Centro di Prima ed antica Formazione
- Perimetrazione dell'area di Piano
- Comparto
- Unità edilizia
- Linea di divisione tra i volumi elementari
- Linea di divisione delle unità edilizie
- R Fabbricato in stato di rudere

- Consistenza - Edilizia di base
- 1 livello di piano
 - 1,5 livelli di piano
 - 2 livelli di piano
 - 2,5 livelli di piano
 - 3 livelli di piano
 - 3,5 livelli di piano
 - 4 livelli di piano
 - 4,5 livelli di piano
 - Demolizione di fabbricati esistenti









- Tipologia delle coperture
- Copertura a falda unica
 - Copertura a doppio spiovente
 - Padiglione
 - Terrazza
 - Tetto piano
 - Cupola
 - Altro
 - Copertura in coppi
 - Copertura in marsigliesi - portoghesi
 - Copertura in lamiera grecata
 - Copertura in lastre di fibrocemento e/o amianto
 - Copertura in altri materiali

- Aree per servizi pubblici individuate dal P.U.C. vigente
- Aree per servizi pubblici non individuate dal P.U.C. vigente

- Interventi urbanistici, decrementi e incrementi volumetrici
- Nuove costruzioni tipologiche
 - Incrementi volumetrici
 - Decrementi volumetrici che non determinano la modifica dell'area di sedime
 - Decrementi volumetrici che determinano la modifica dell'area di sedime (demolizioni)

- Tipologia delle coperture
- Copertura a falda unica con indicazione della spioventezza
 - Copertura a doppio spiovente
 - Copertura a padiglione
 - Adeguamento terrazza
- Le coperture sulle quali non viene data una indicazione grafica, vengono riportate in colore grigio

- Edilizia specialistica
- (A) Chiesa di San Pantaleo
 - (B) Chiesa di Santa Croce
 - (C) Palazzo Baronale
 - (D) Complesso della Beata Vergine d'Itria e Municipio di Sorso
 - (E) Chiesa di Sant'Anna

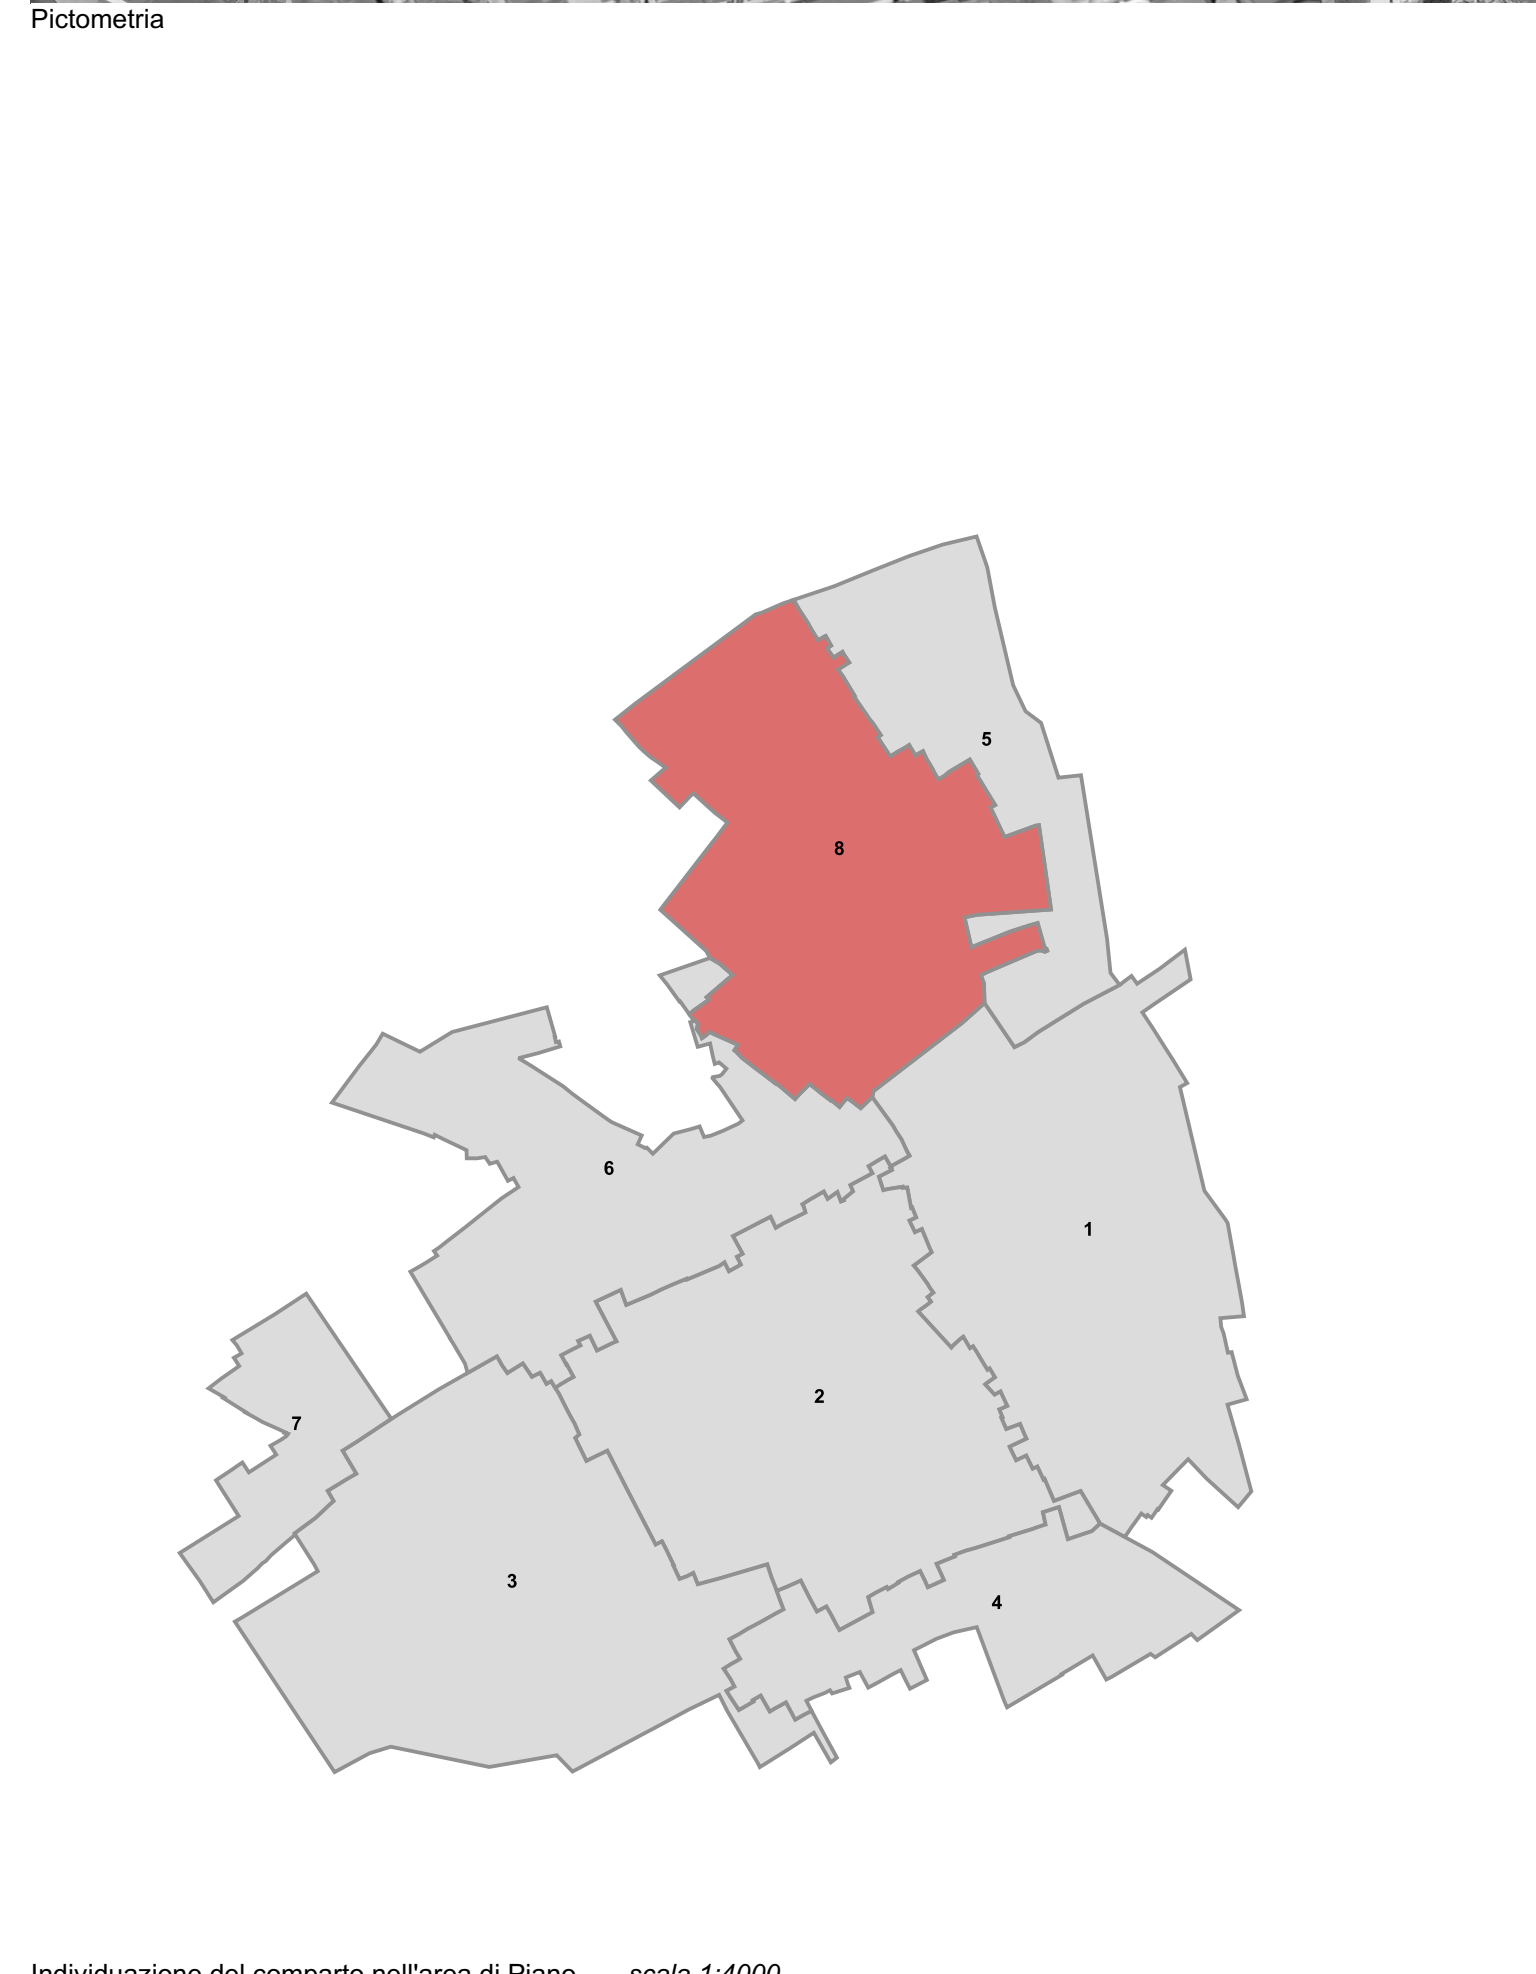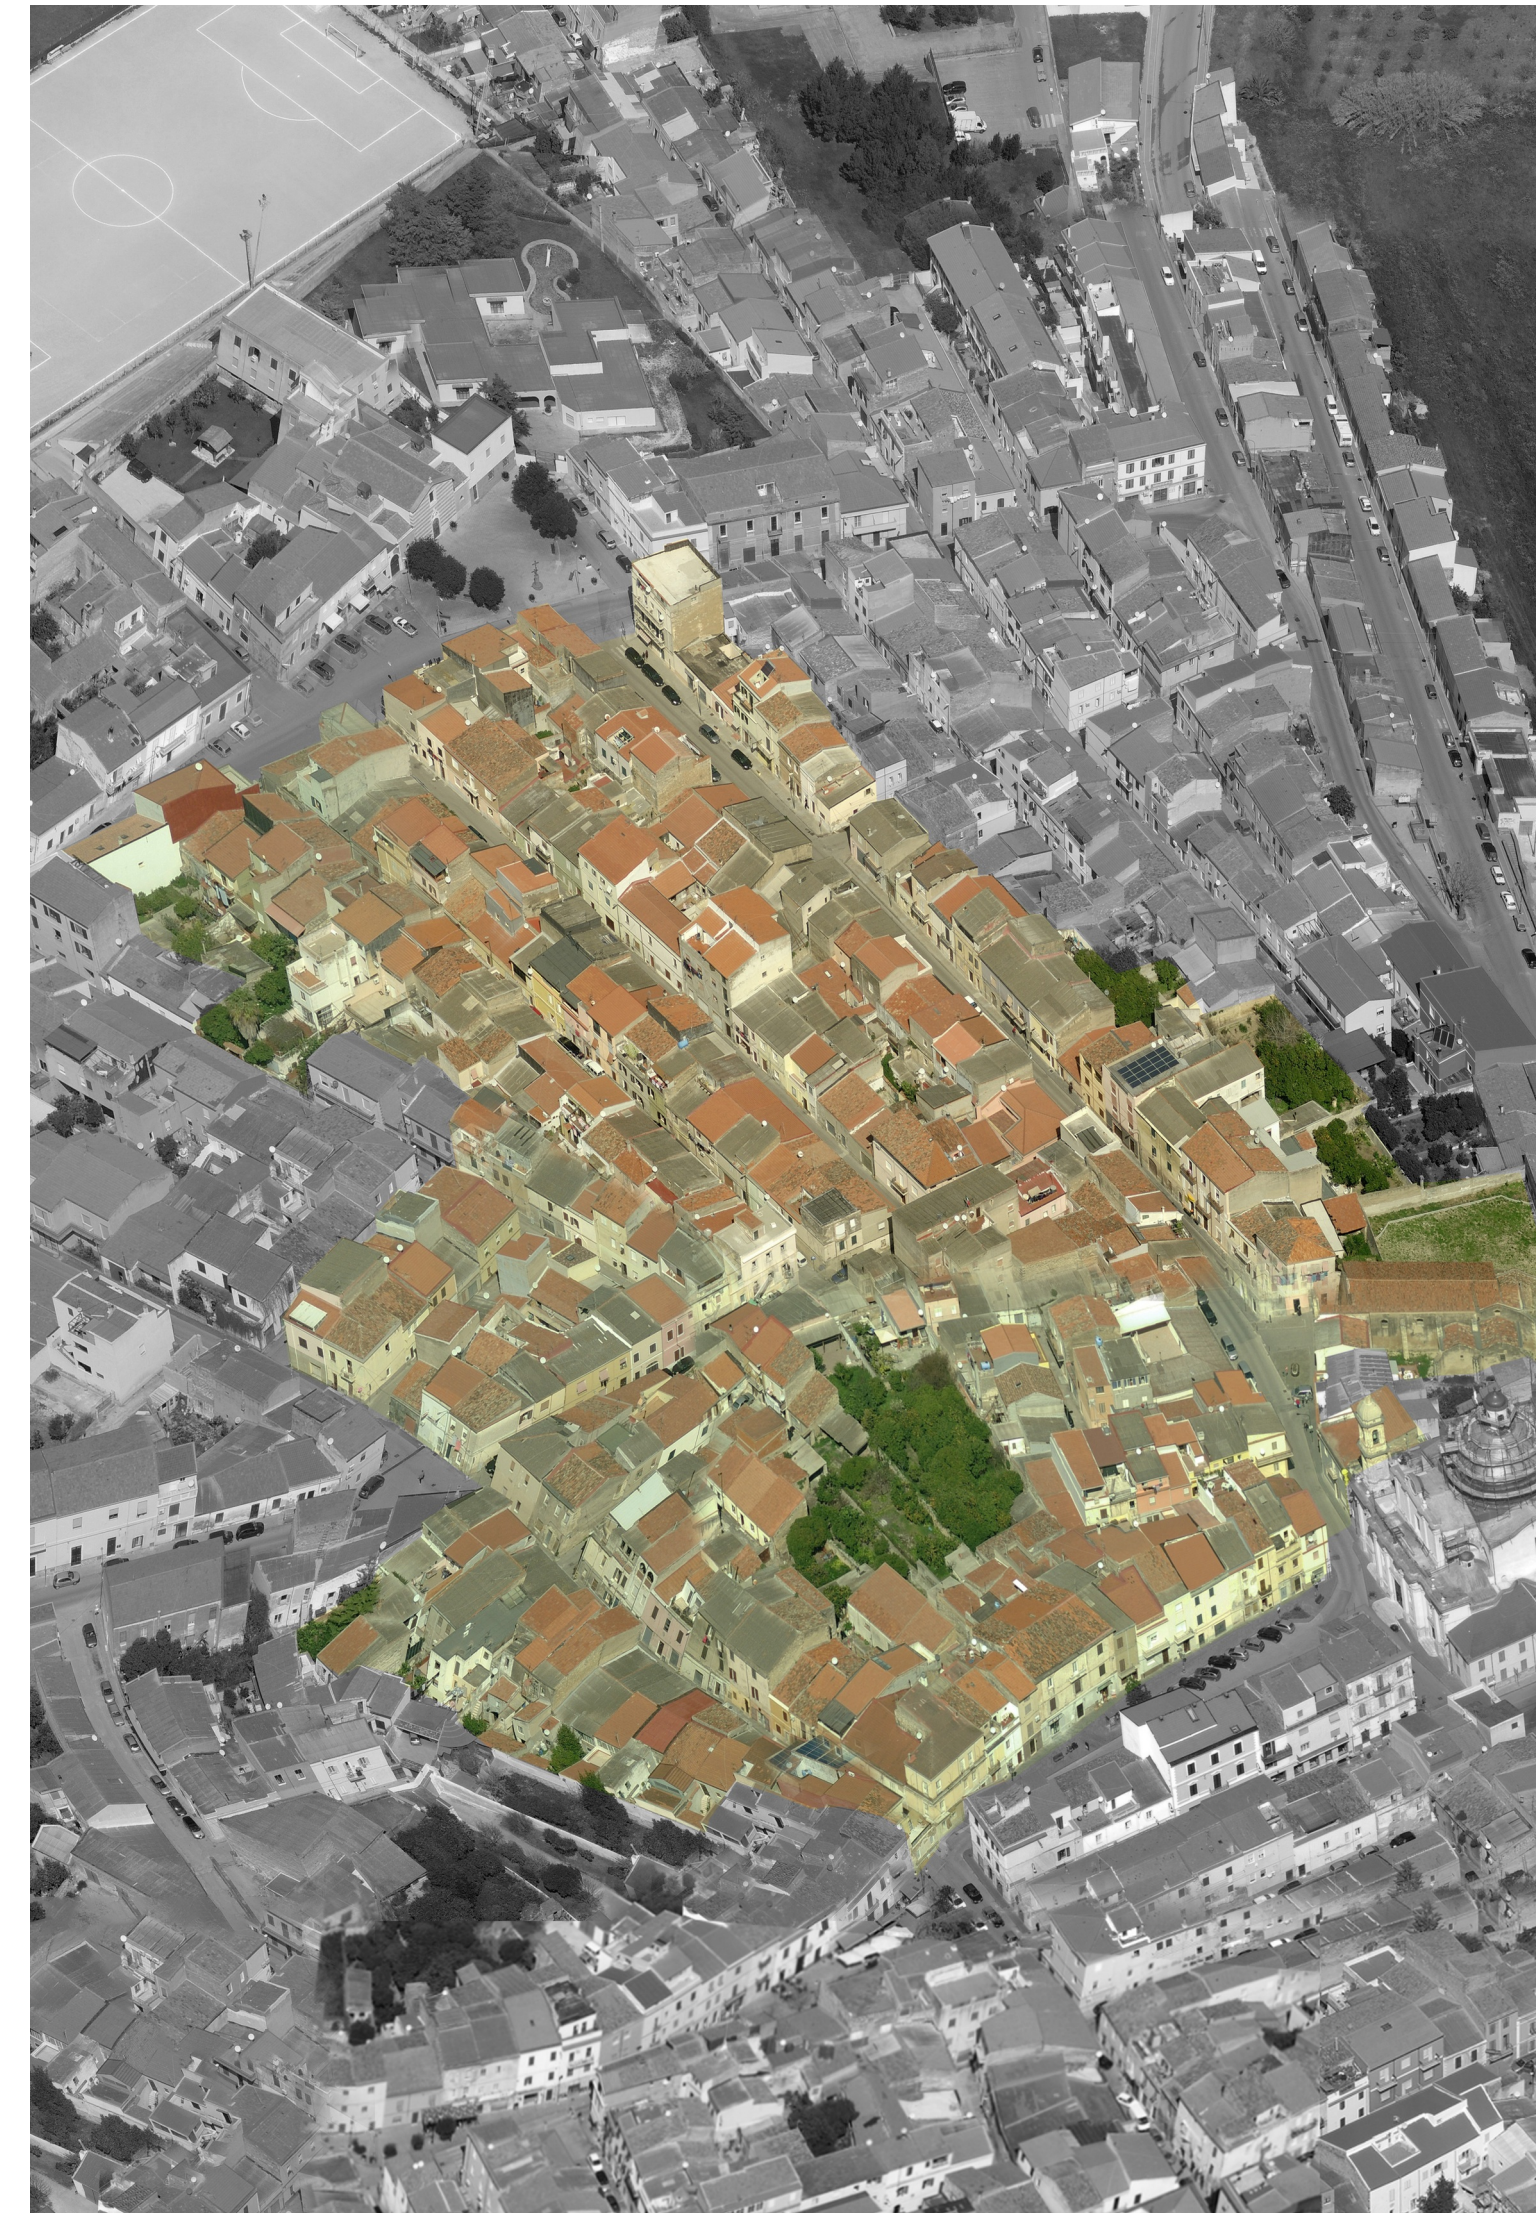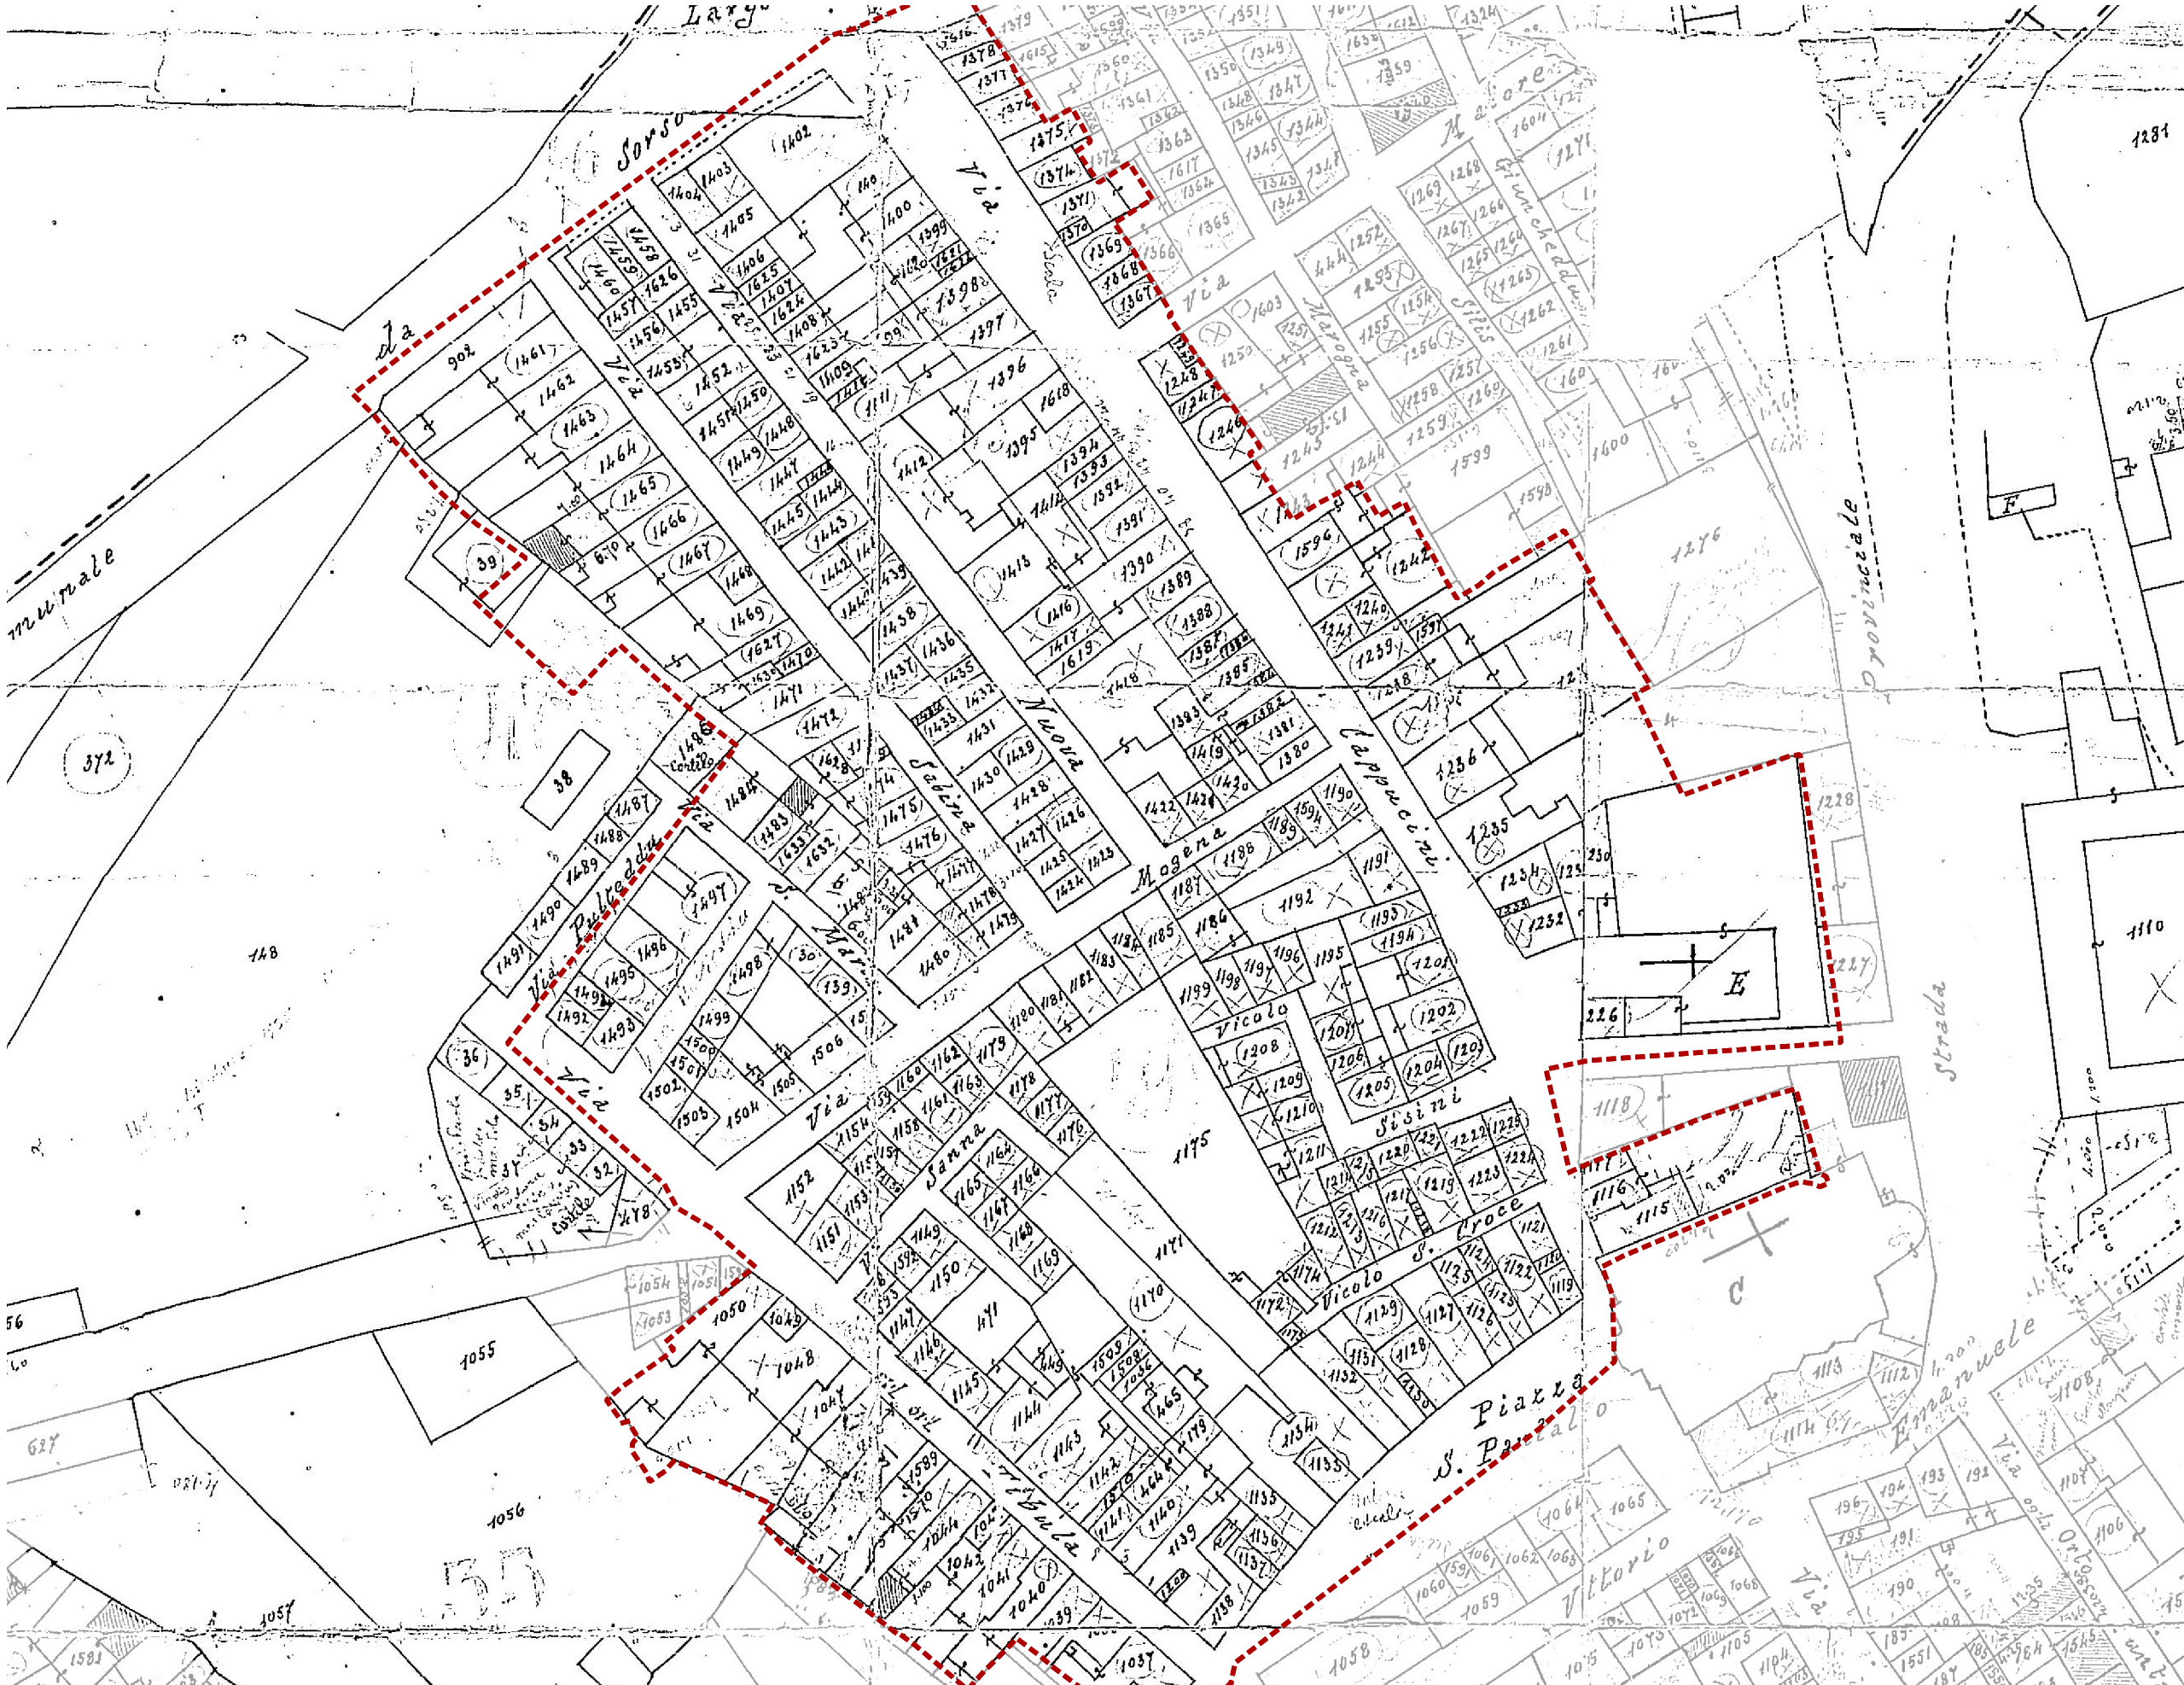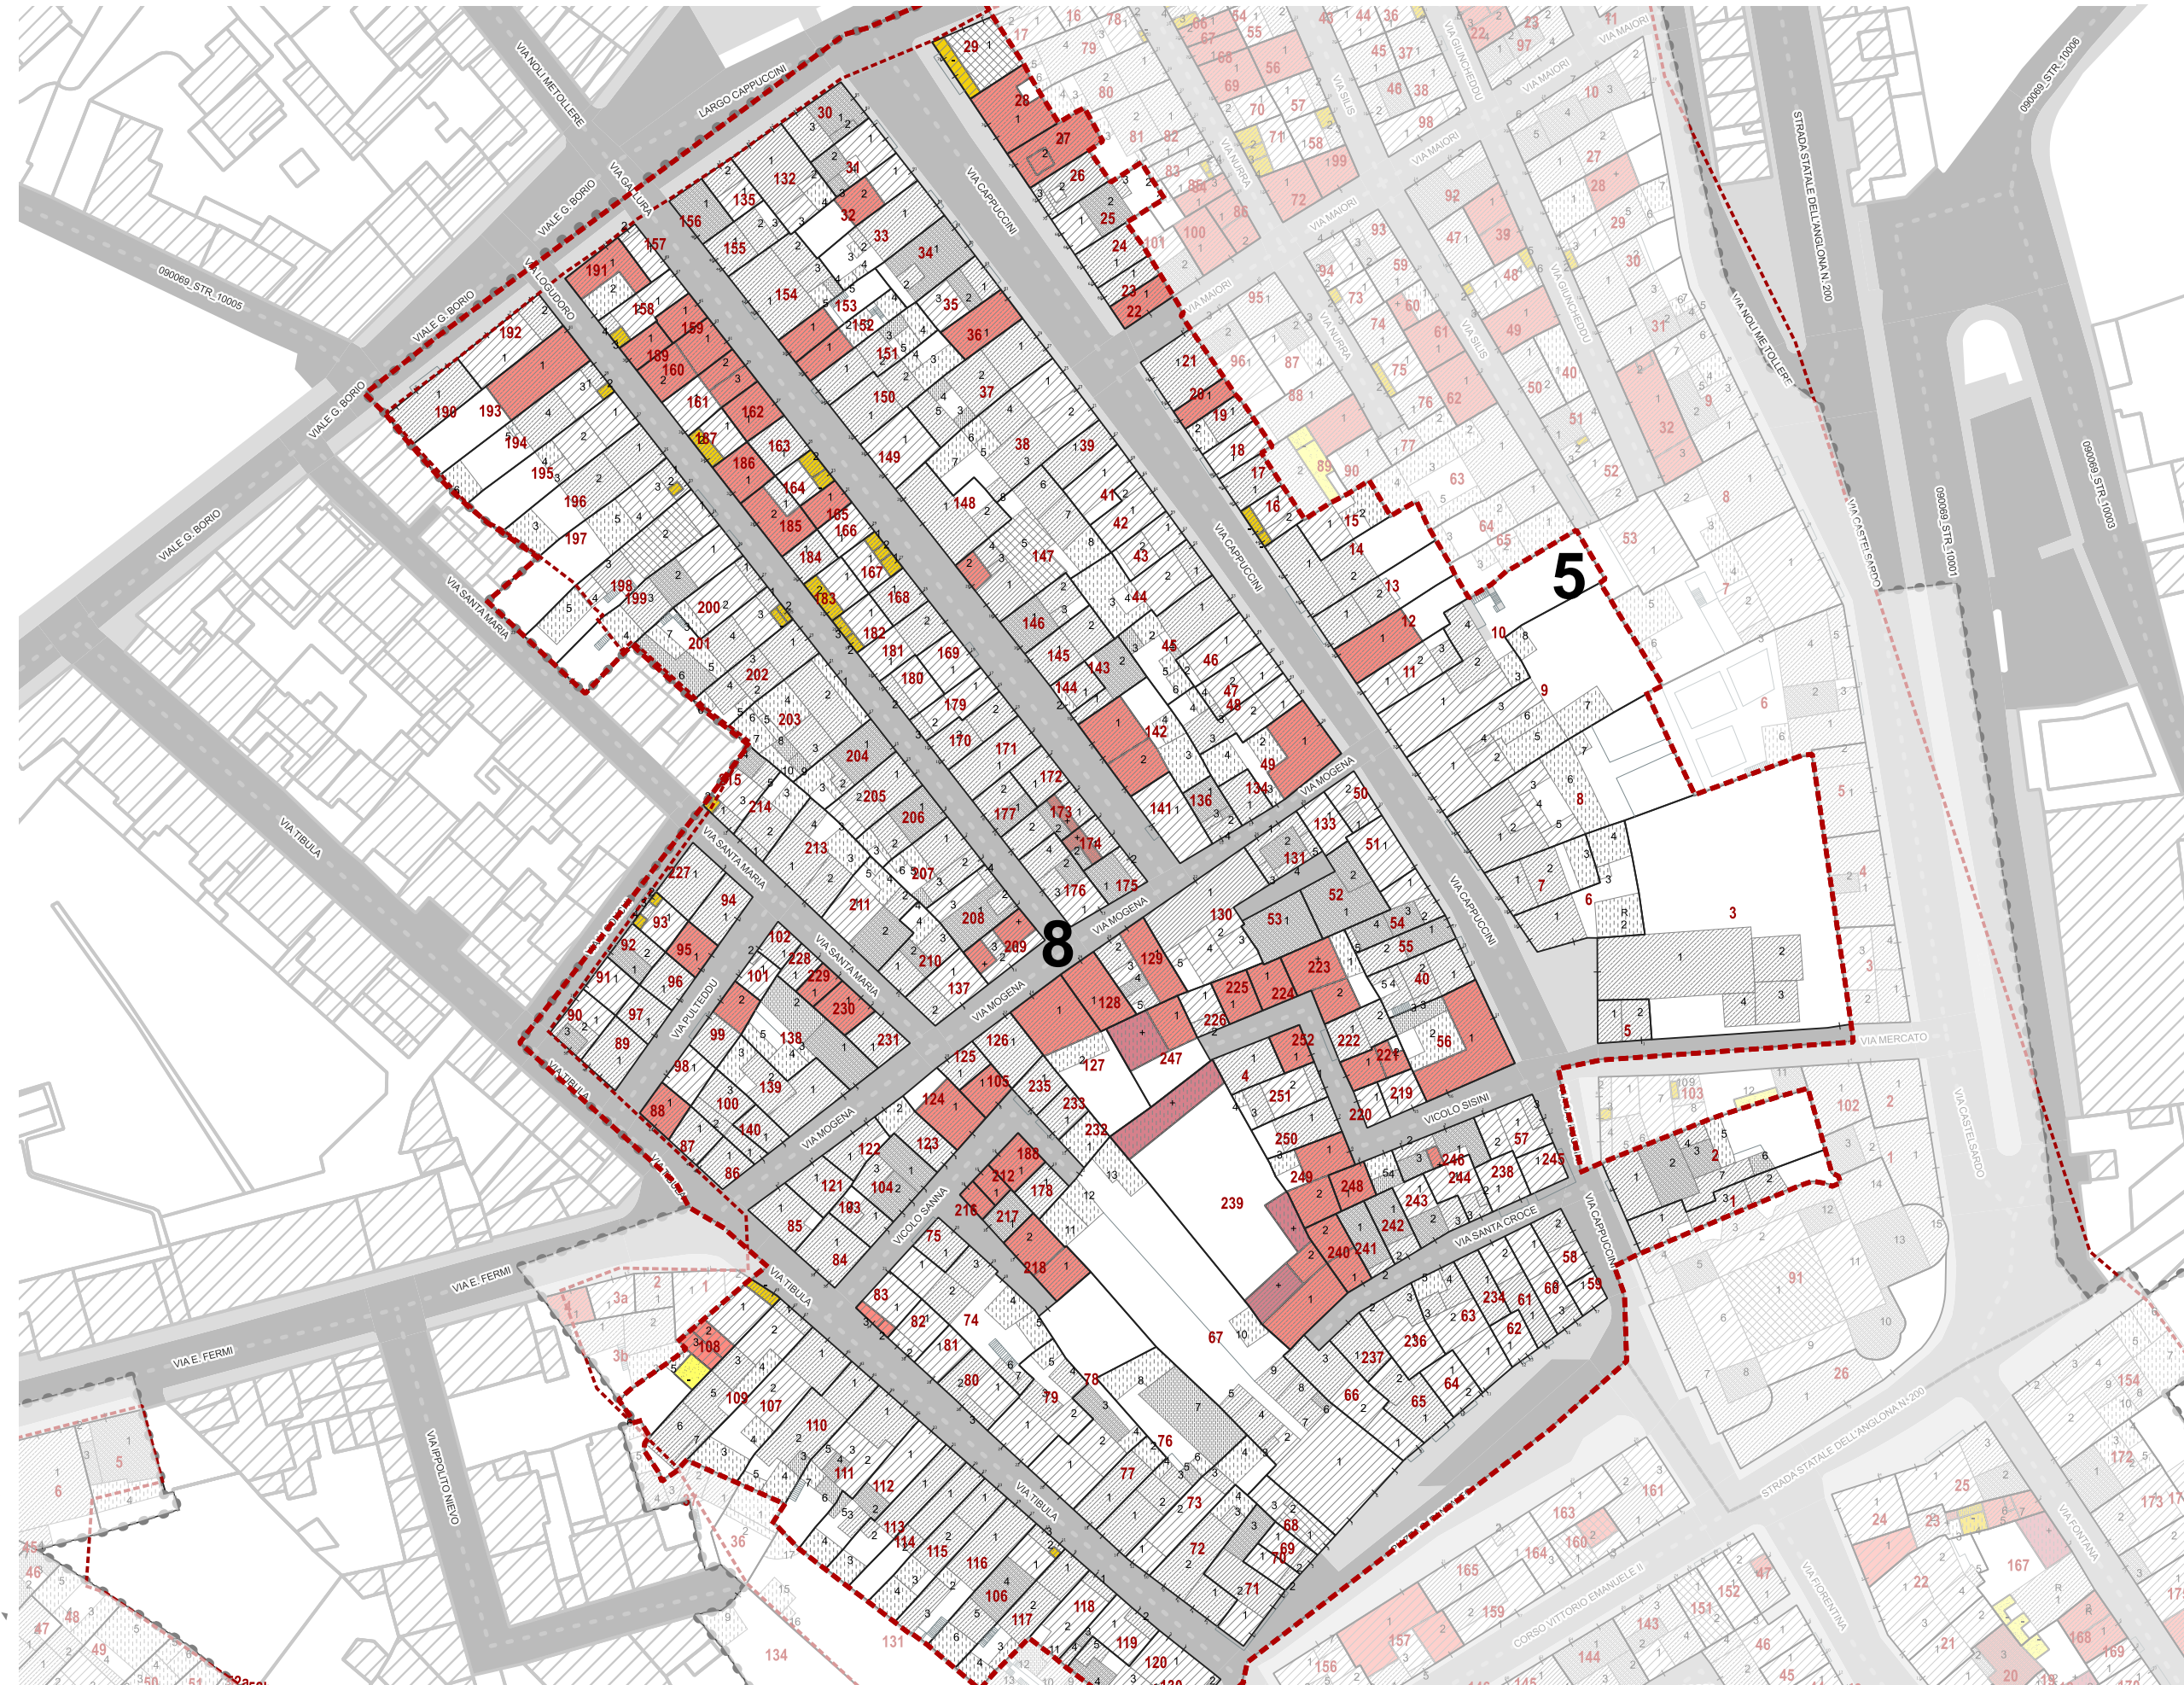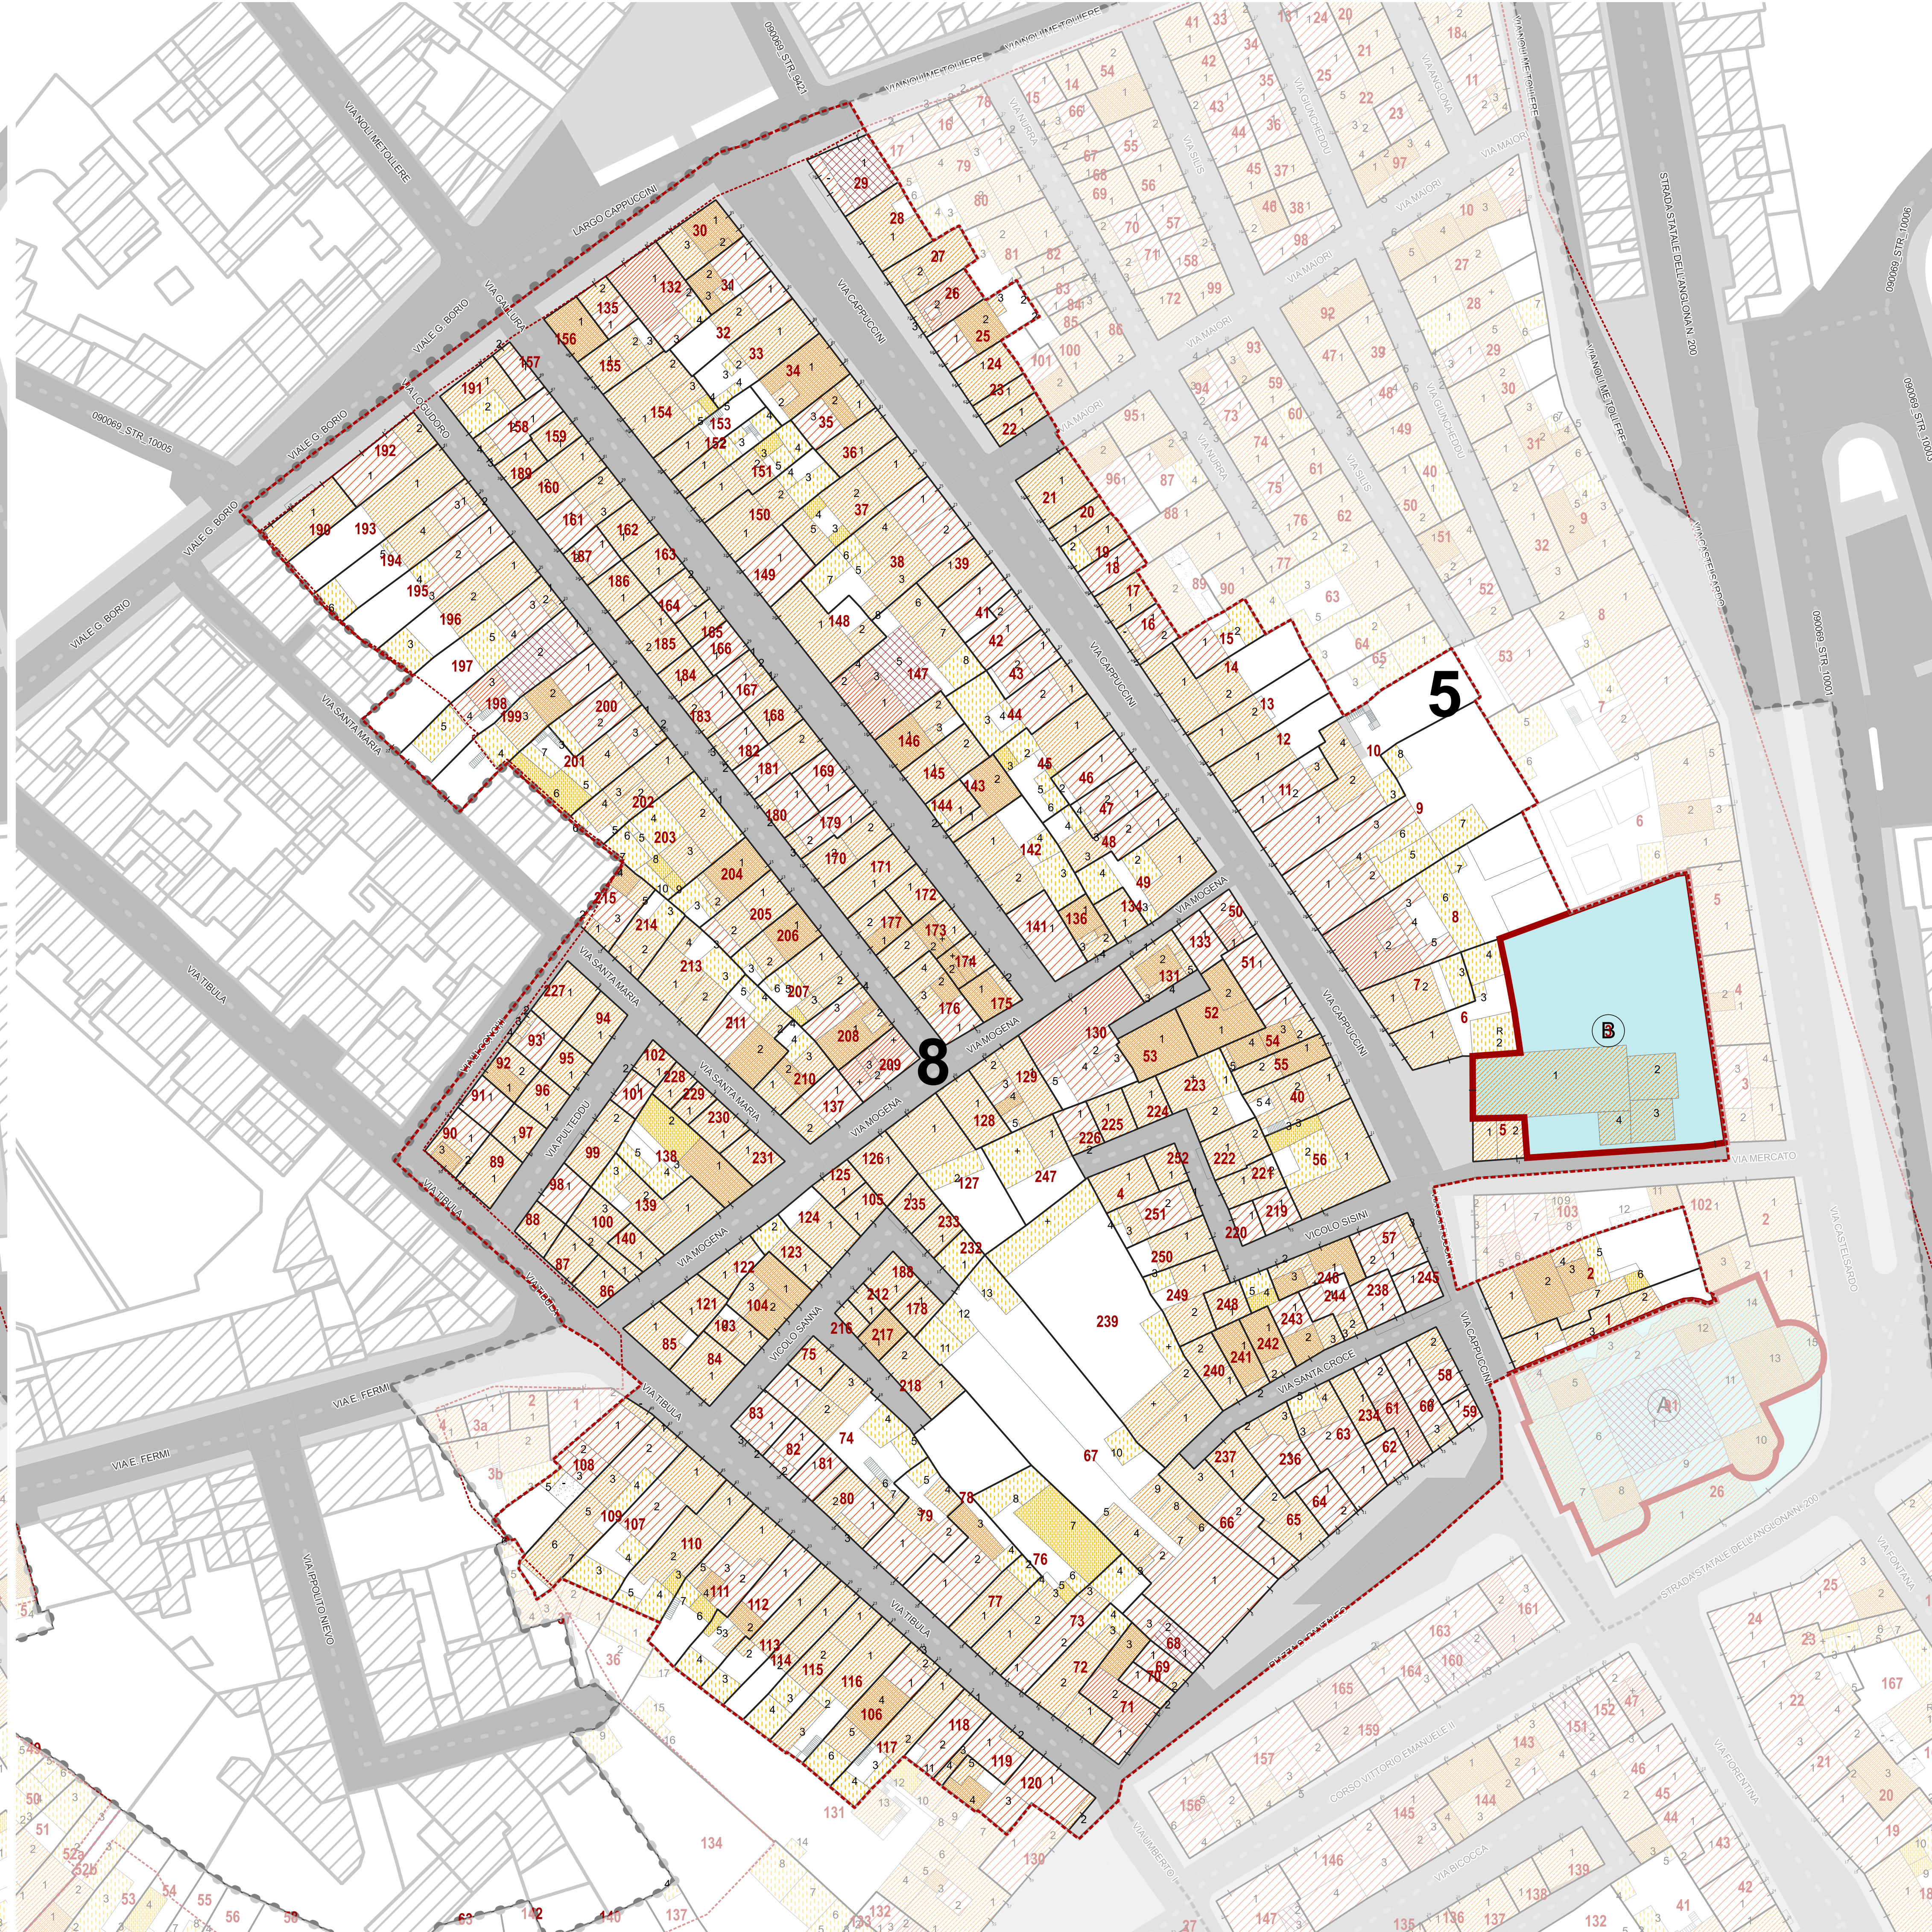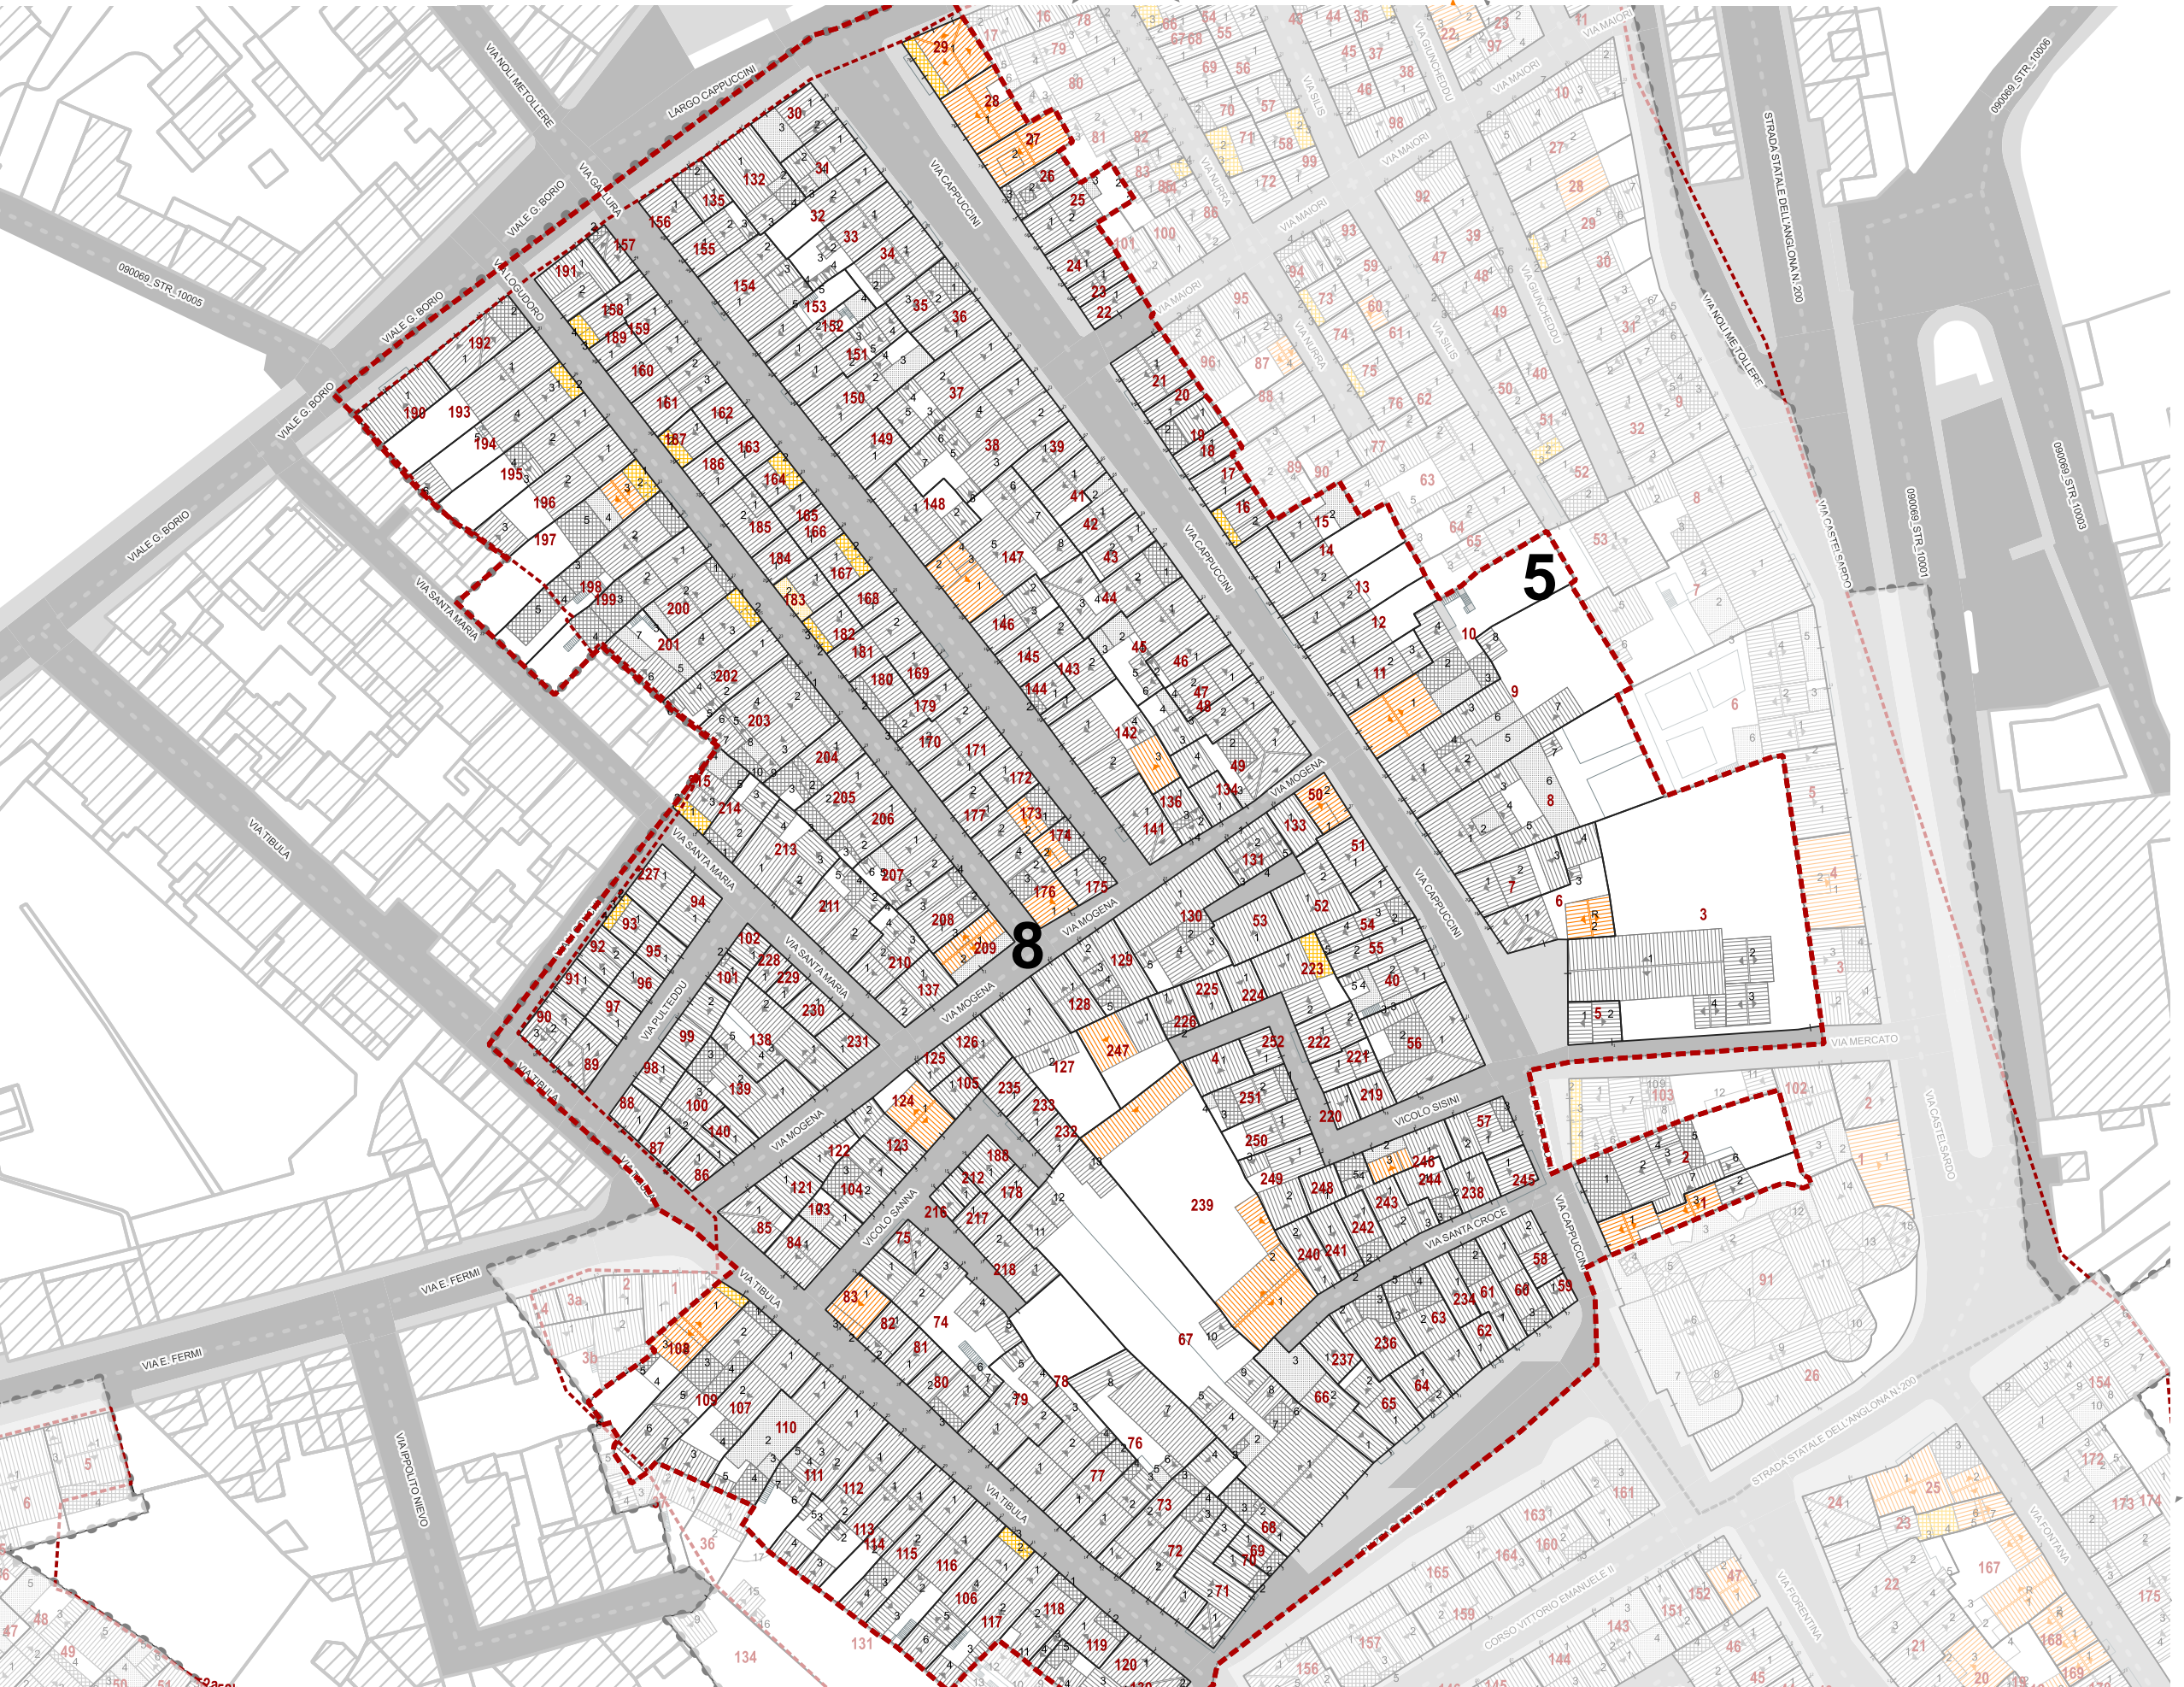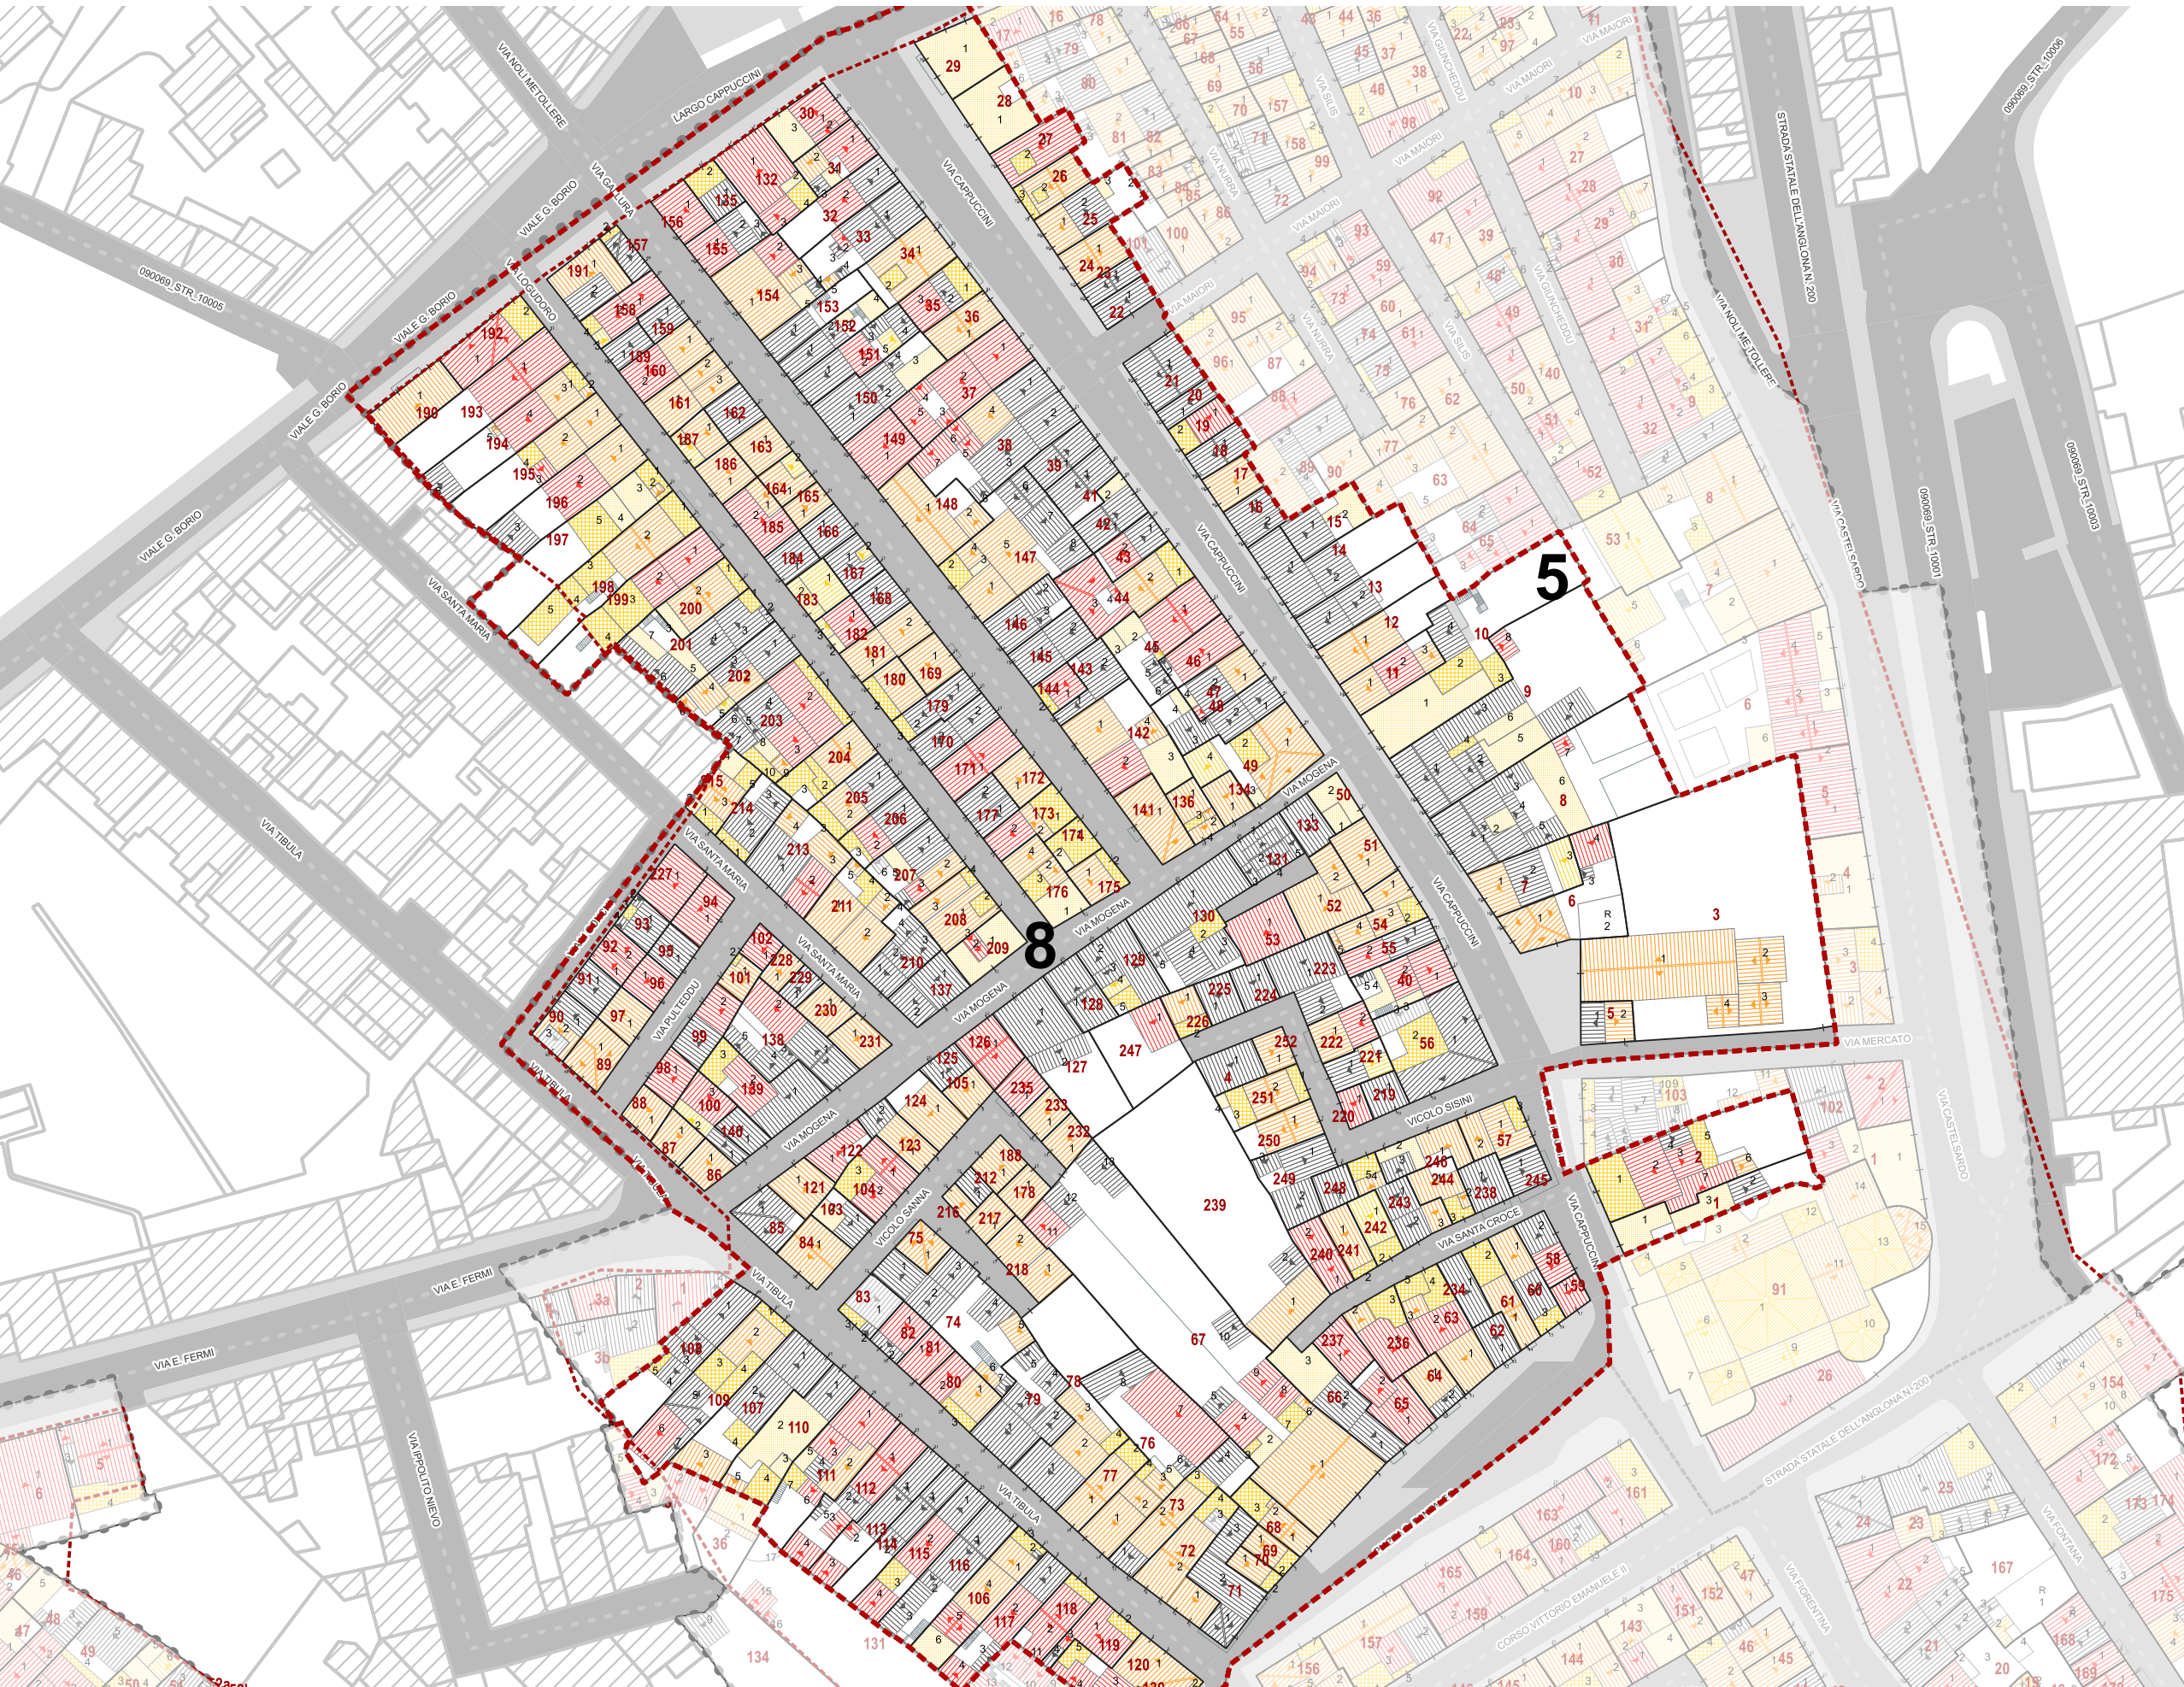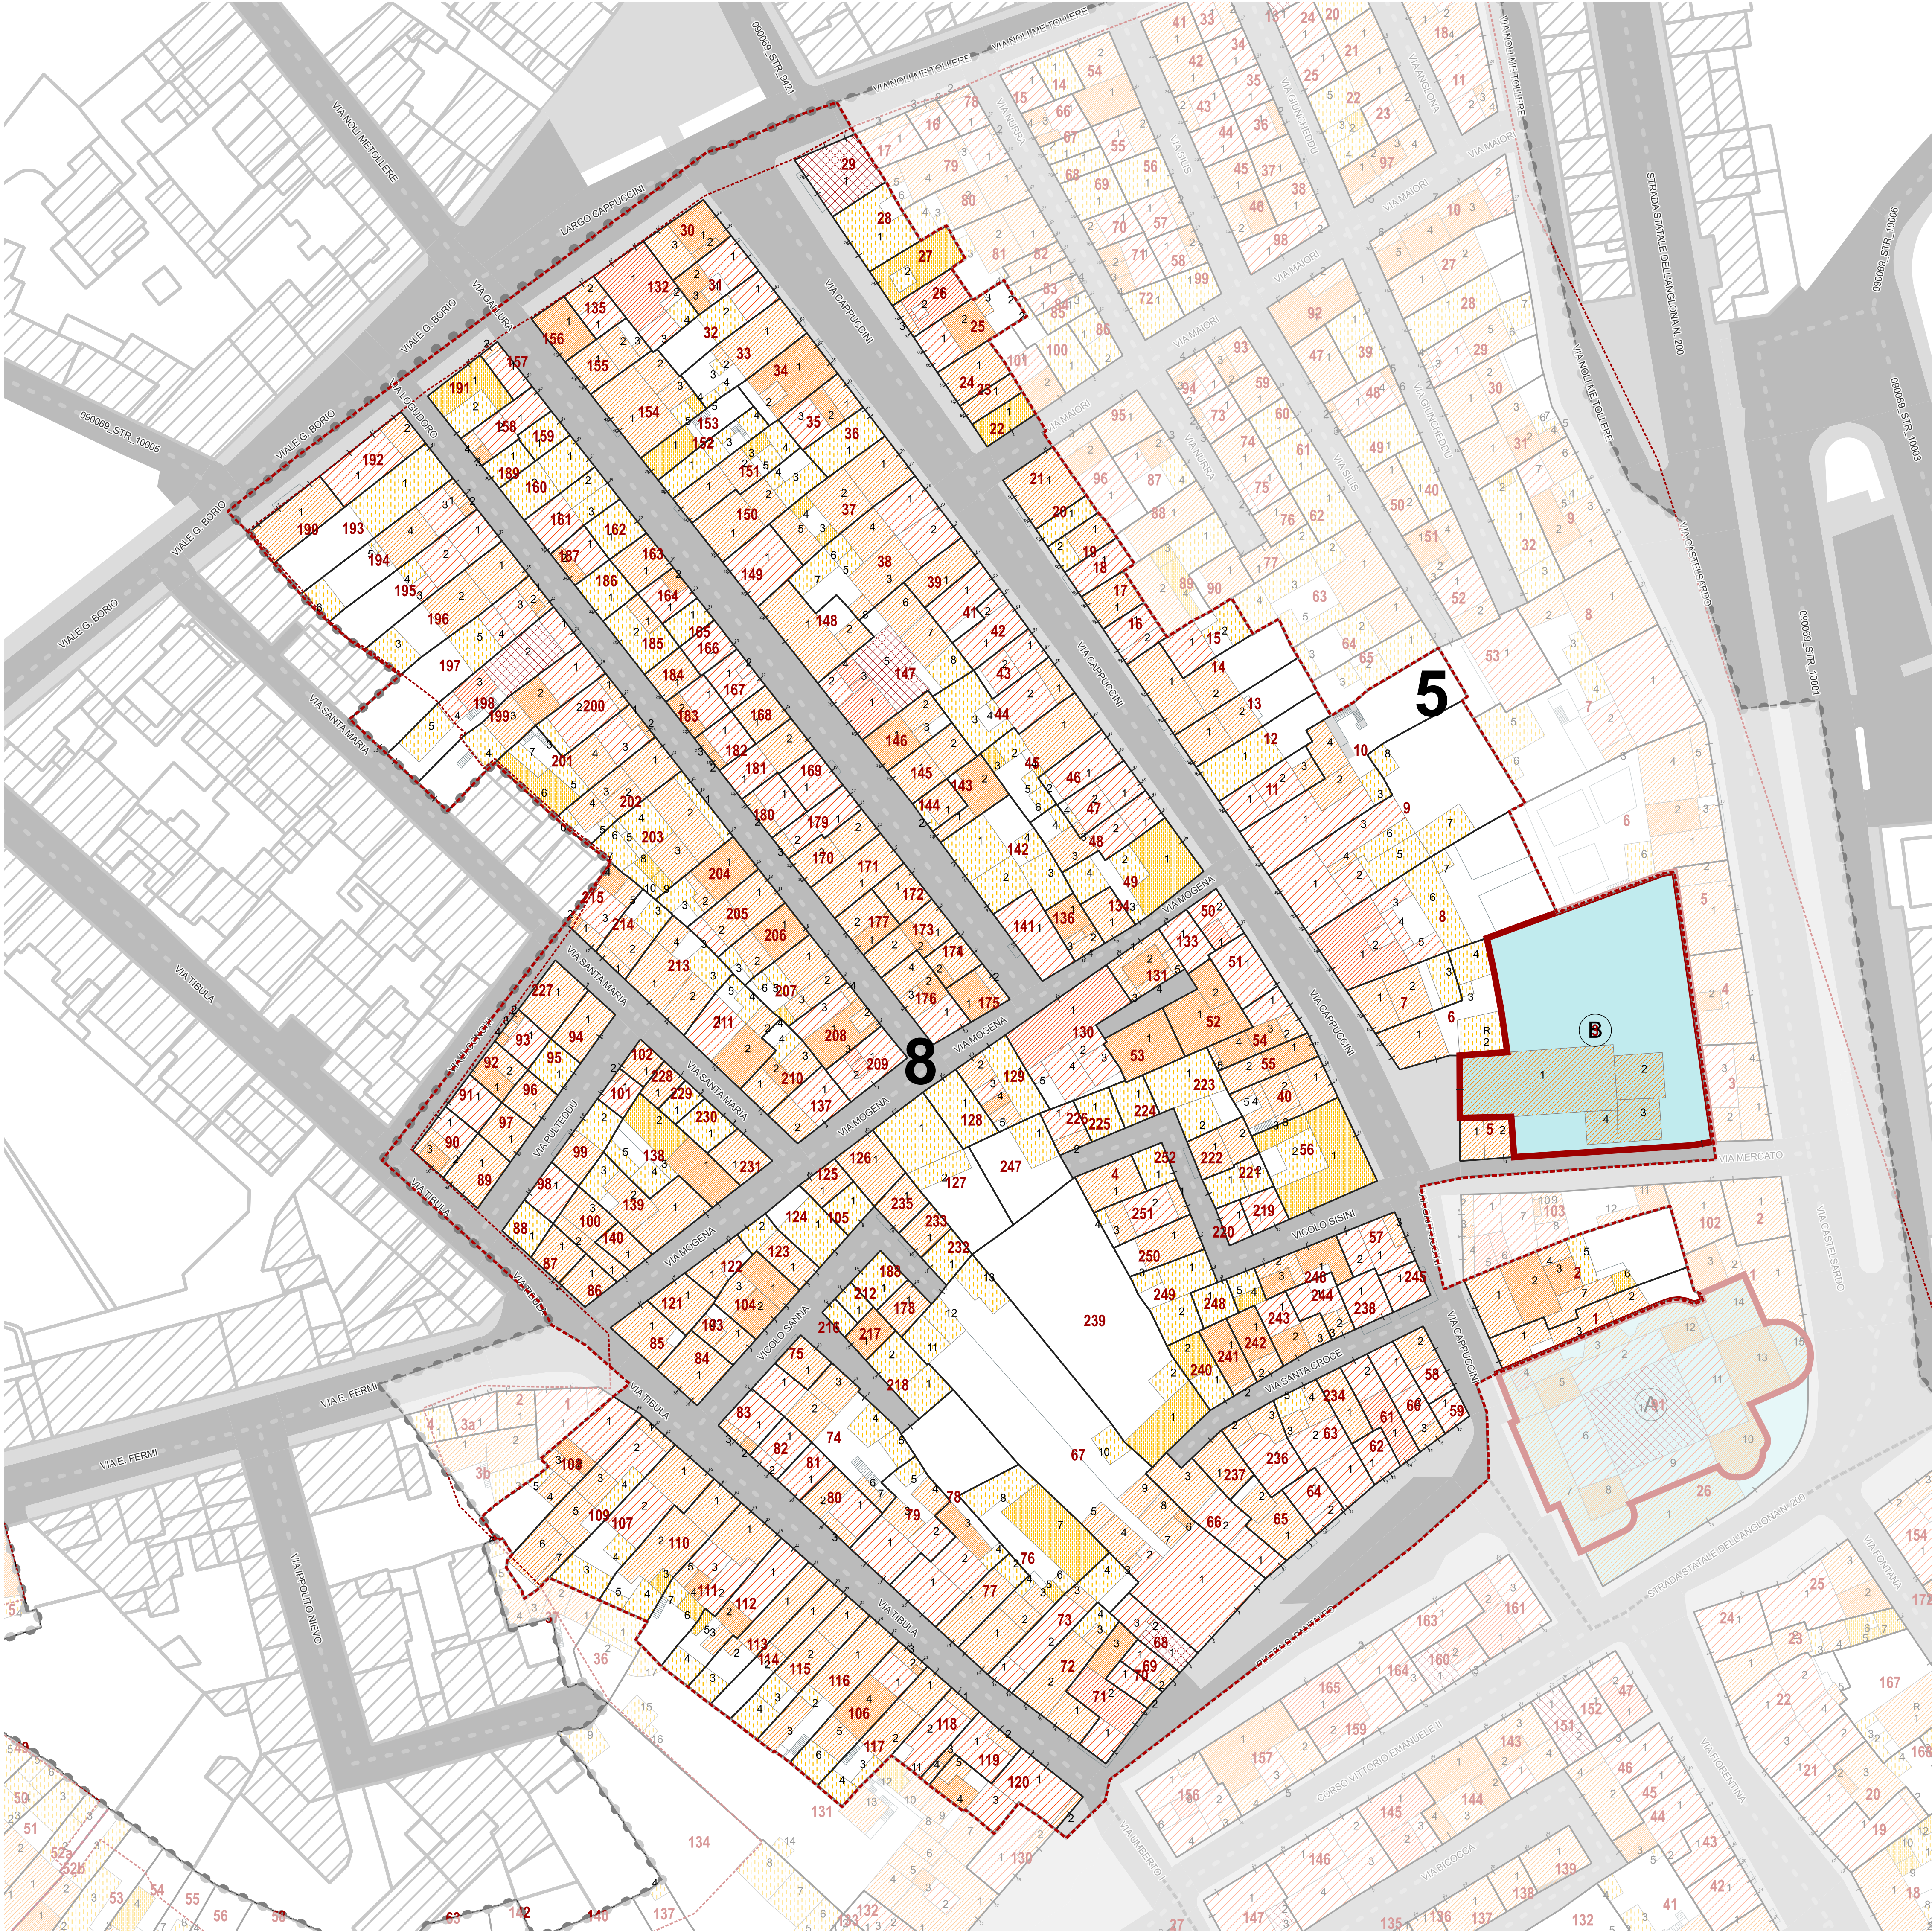

Individuazione del comparto nell'area di Piano scala 1:4000