



Comune di Sorso

Settore 2 - Gestione del Territorio
Servizio 2.1 - Urbanistica e Territorio


Dott. Fabrizio Demelas
Simbolo
Dott. Andrea Mangafia
Assessore Urbanistica




TIPOLOGIA SCUOLA VELA

MQ 162.90

18.00
2.67 2.47 5.33

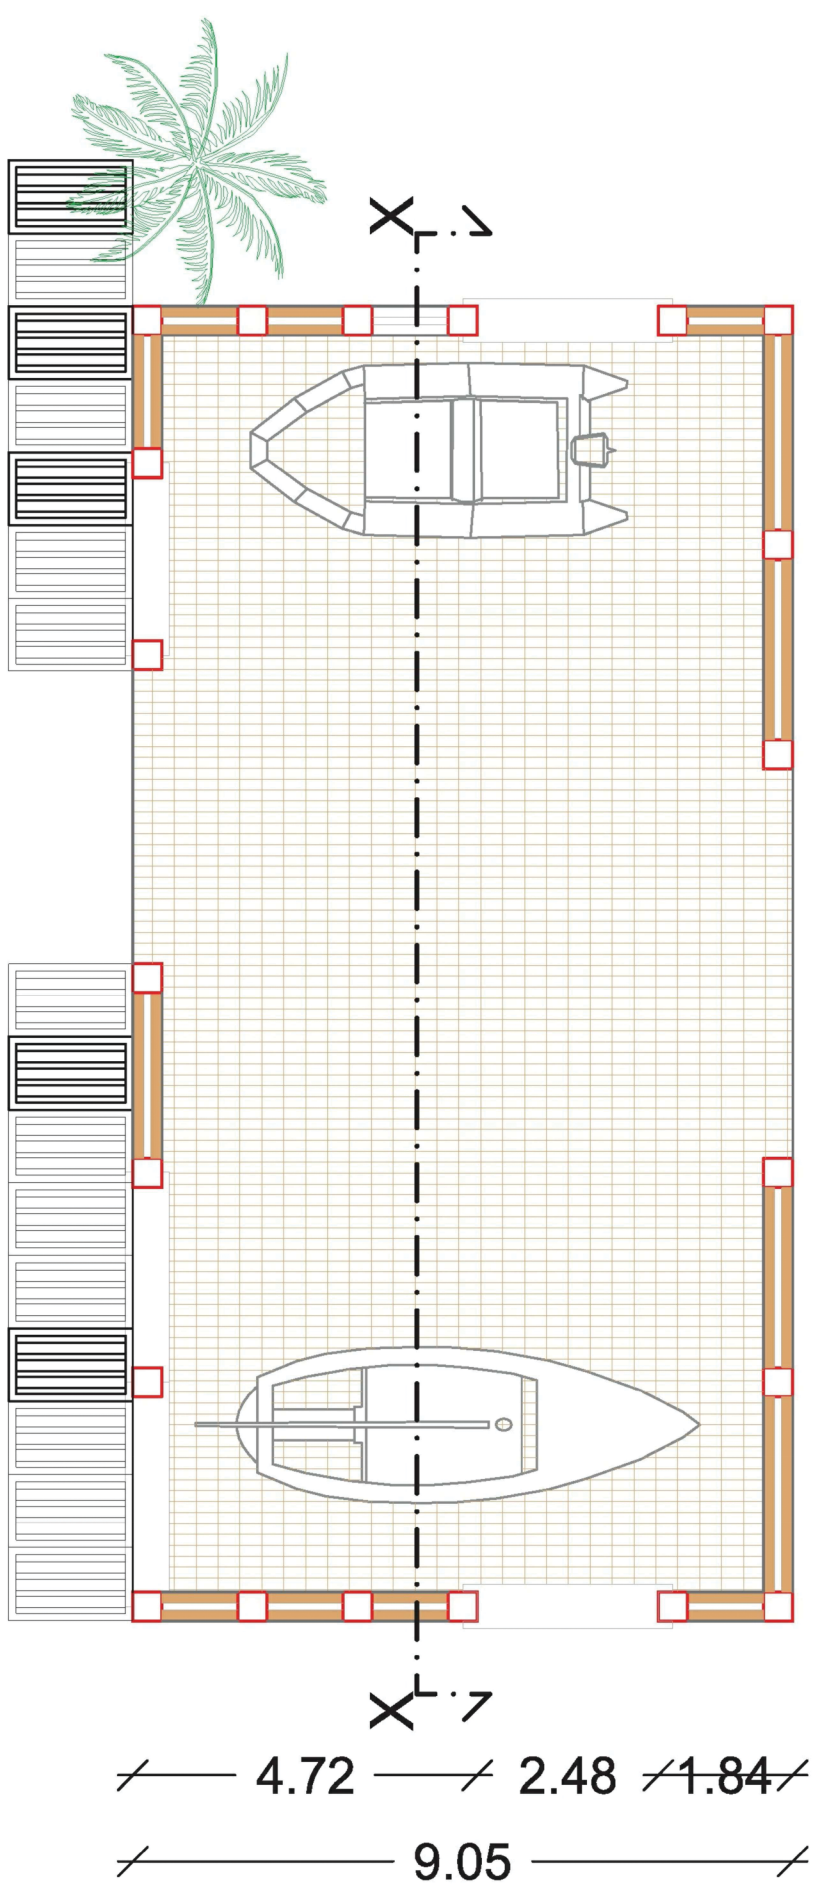


4.72 2.48 1.84
9.05

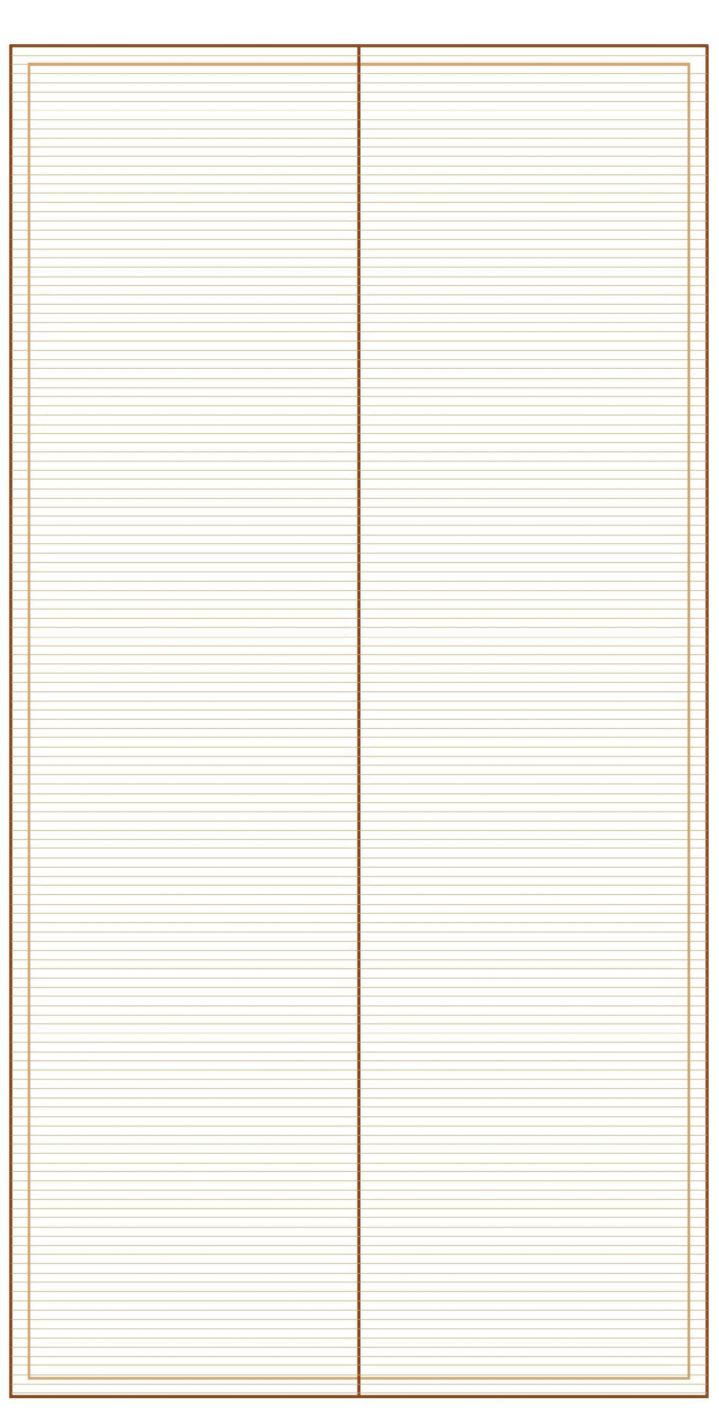



PIANTA SCHEMA INTERNO

4.74 4.26

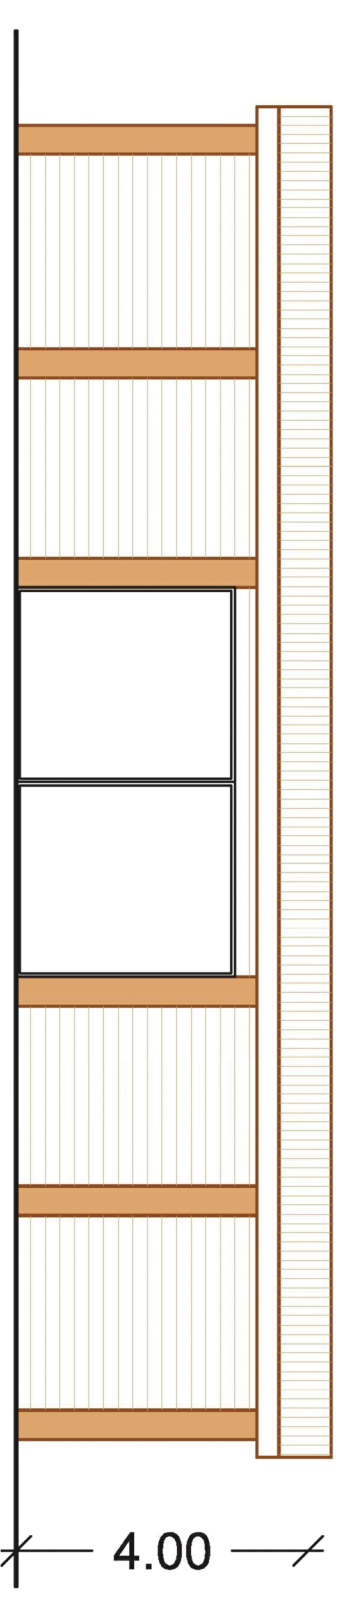


PIANTA COPERTURA


4.00

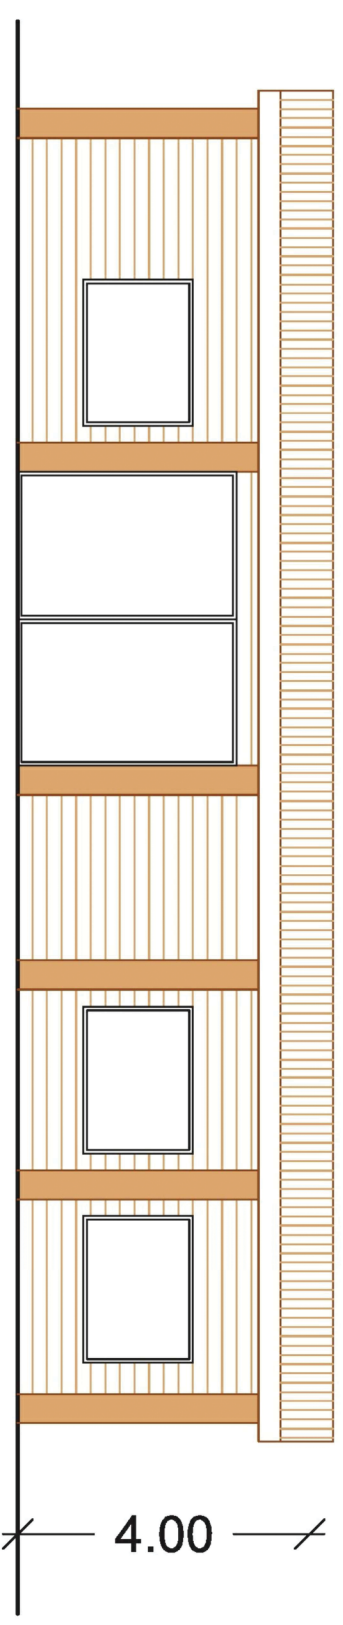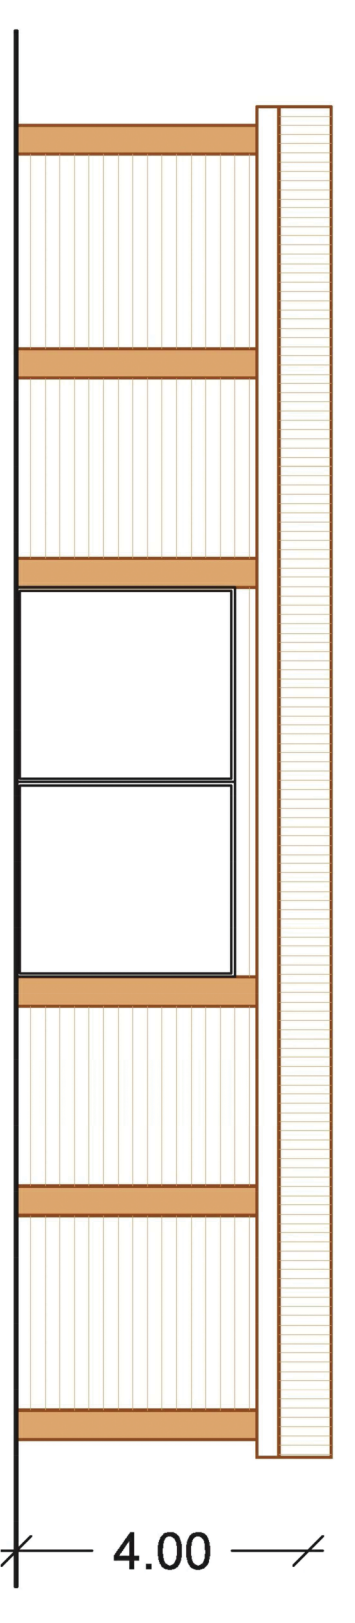


PROSPETTO LATO MARE

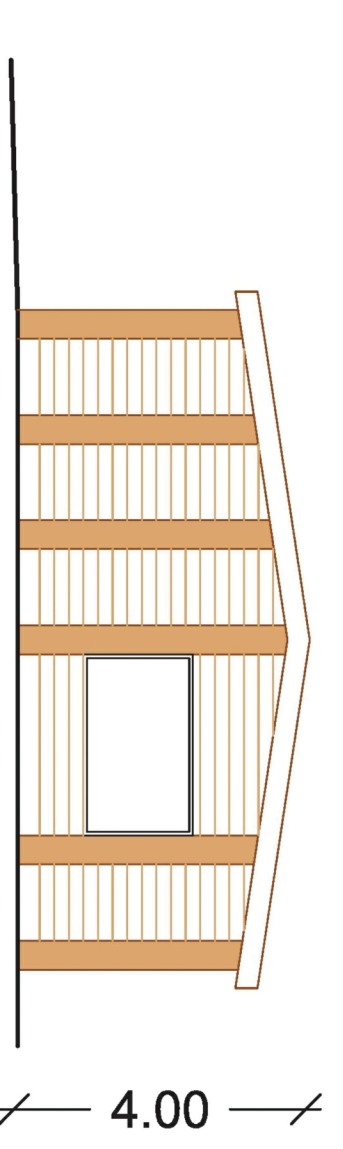

PROSPETTO LATERALE

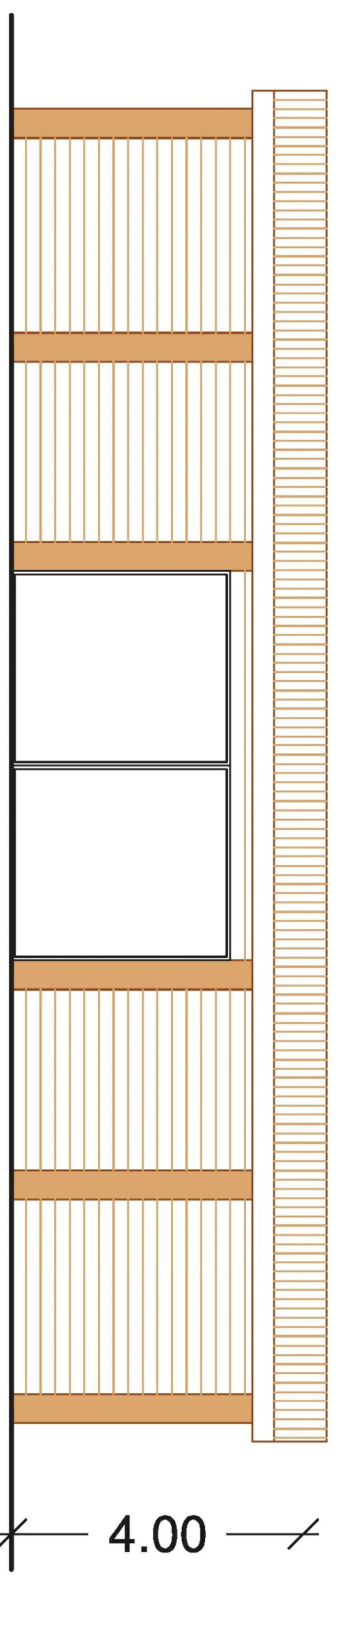


PROSPETTO POSTERIORE

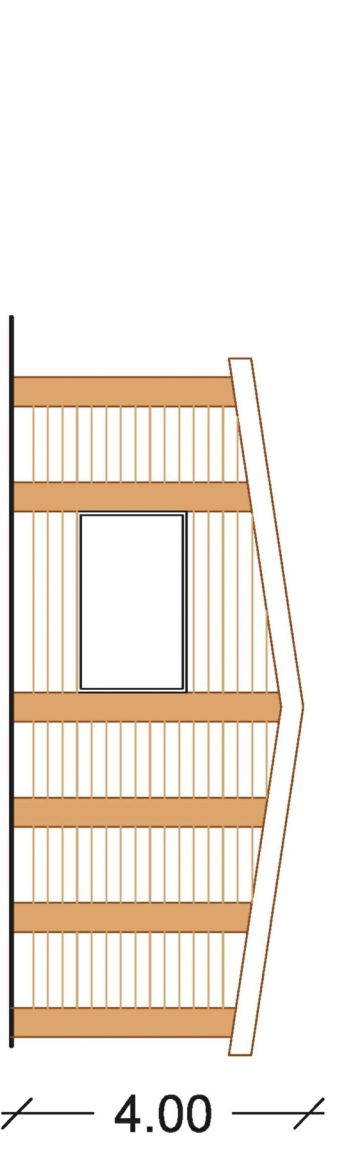

PROSPETTO LATERALE

SEZIONE X-X

4.74 4.26

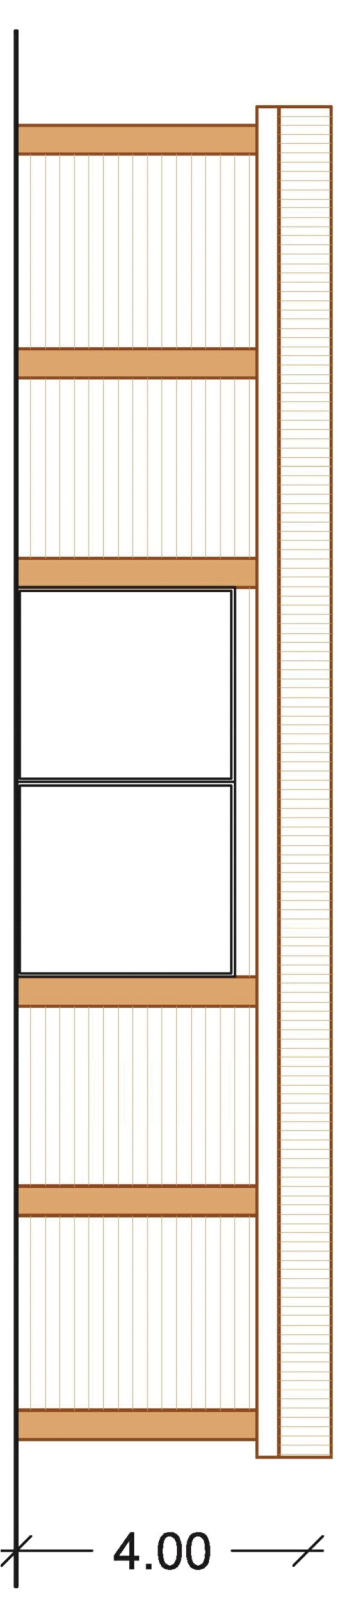


SEZIONE X-X

4.74 4.26





PIANTA SCHEMA INTERNO

4.74 4.26

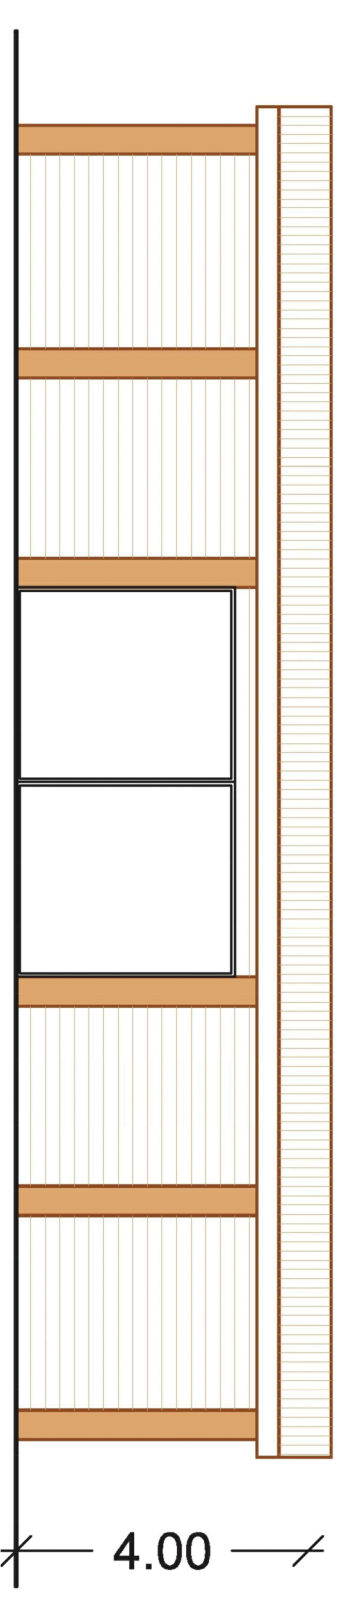


PIANTA COPERTURA


4.00

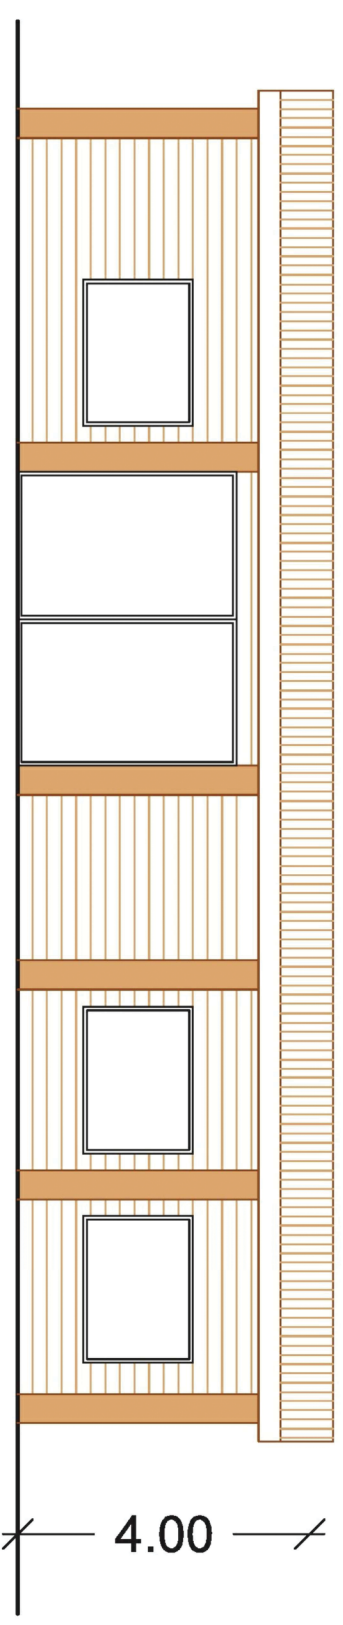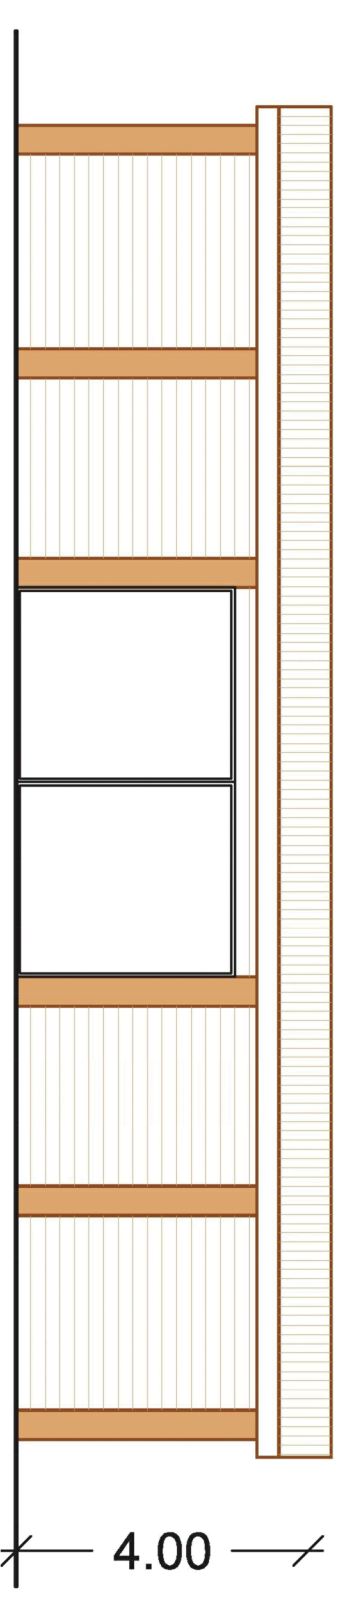


PROSPETTO LATO MARE

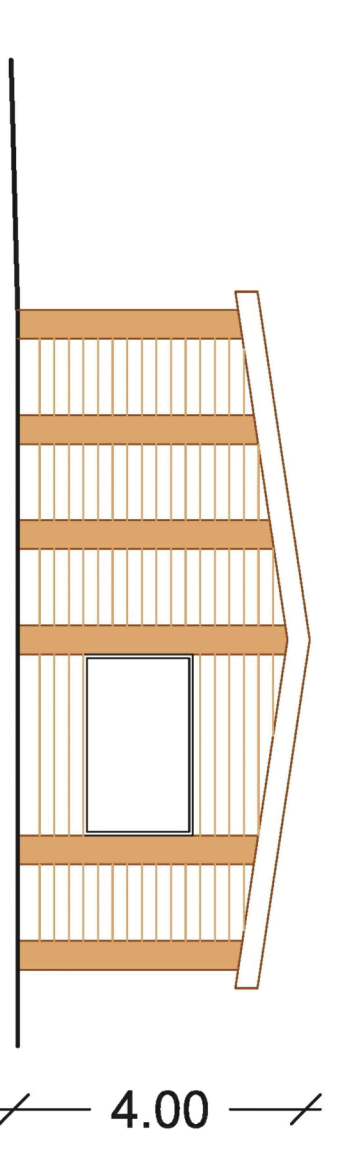

PROSPETTO LATERALE

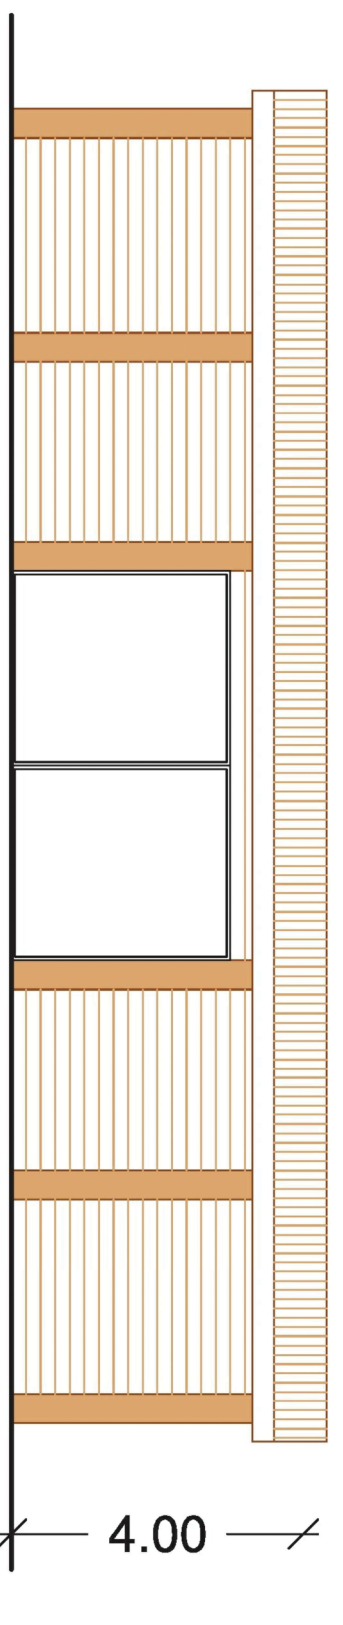


PROSPETTO POSTERIORE

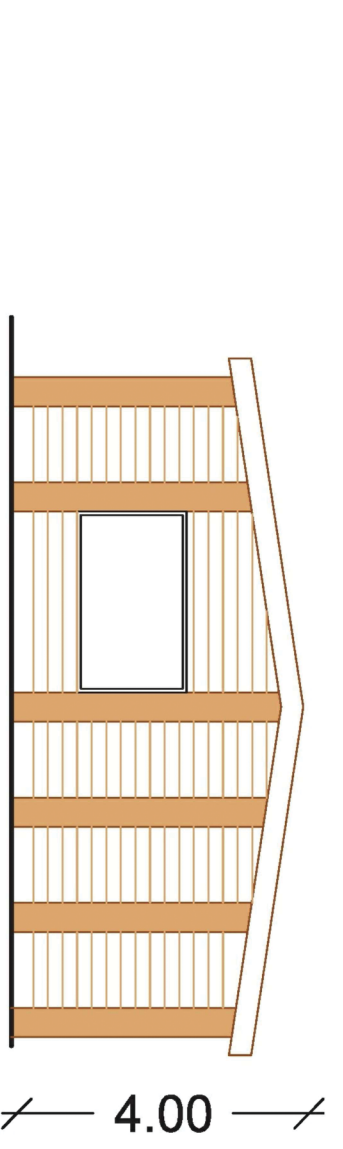

PROSPETTO LATERALE



PIANTA SCHEMA INTERNO

4.74 4.26

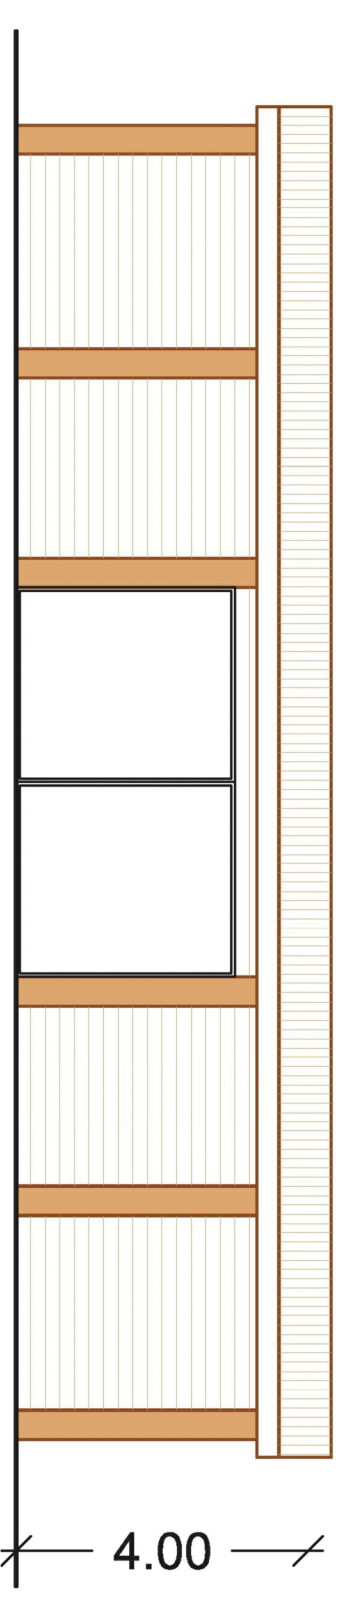


PIANTA COPERTURA


4.00

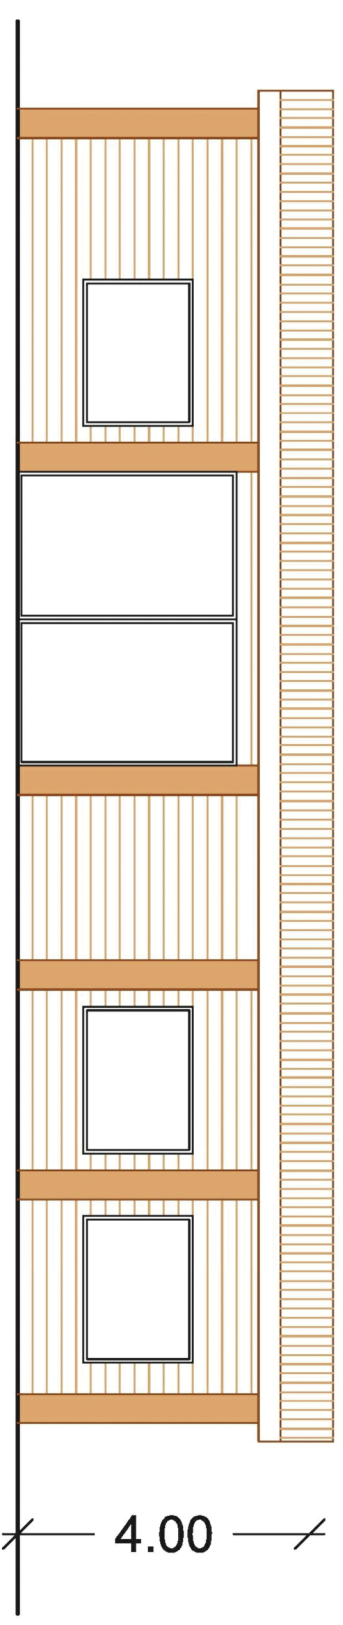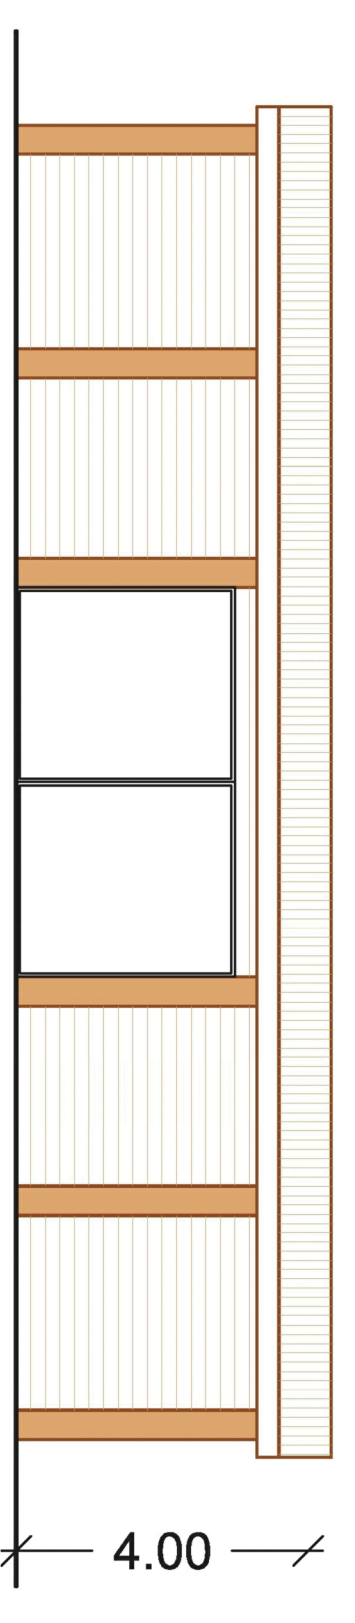


PROSPETTO LATO MARE

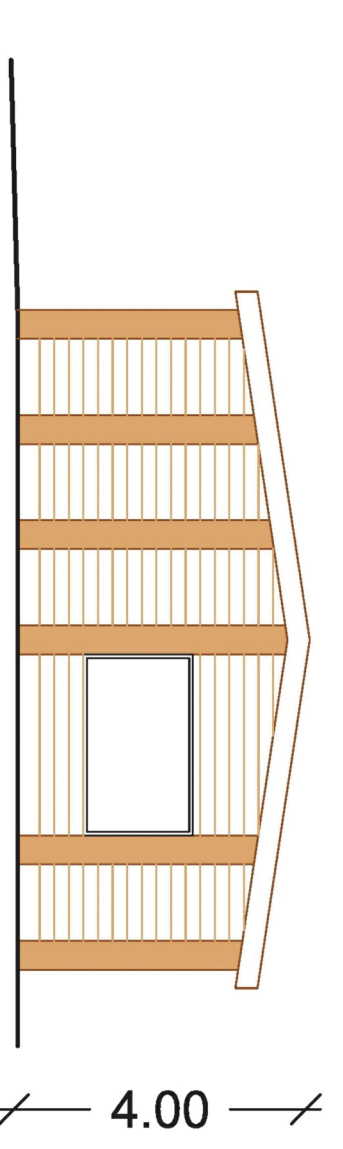

PROSPETTO LATERALE

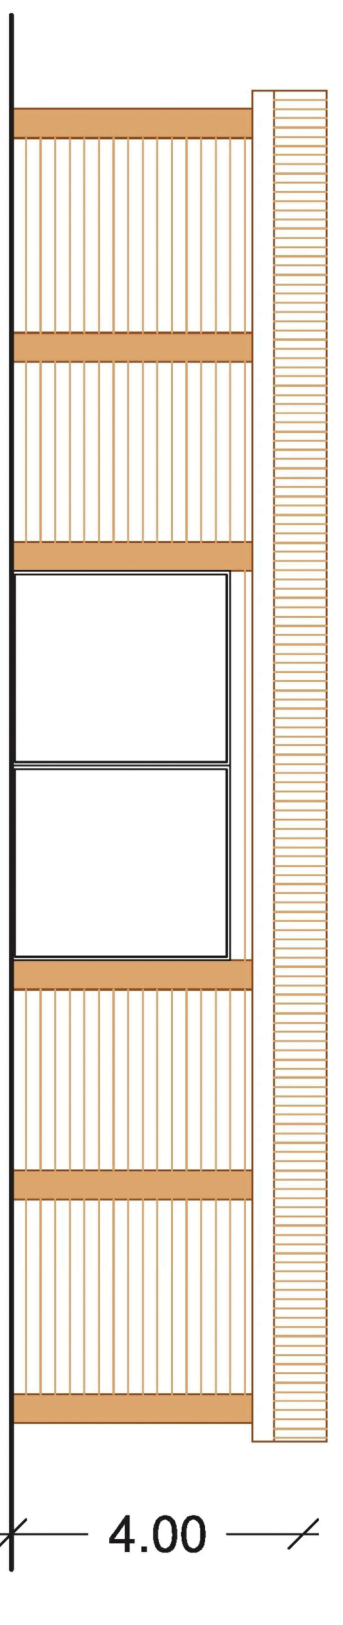

PROSPETTO POSTERIORE

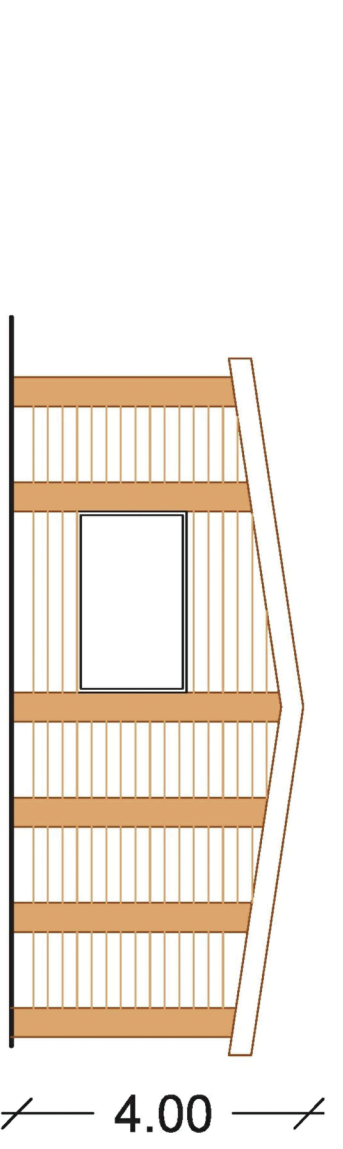

PROSPETTO LATERALE

SEZIONE X-X

4.74 4.26



SEZIONE X-X

4.74 4.26



PROSPETTO POSTERIORE



PROSPETTO LATERALE

Responsabile del Proseccimento - Coordinatore Ufficio del Piano
Ing. Marco Delrio
Supporto al coordinamento e alla progettazione
Arch. Pan. I. Marco Carta
Geom. Pietro Canu
Progettisti Variante al Piano di utilizzo dei Litorali
Ing. Giuseppe Fraghi
Dott. Geol. Alessandro Muscas

Variante al Piano di Utilizzo dei Litorali

F_3 Scuola Vela